




# Aðalskipulag Sveitarfélagsins Ölfuss 2020-2036

## Skýringaruppdráttur IV. - Verndarsvæði og náttúruvá

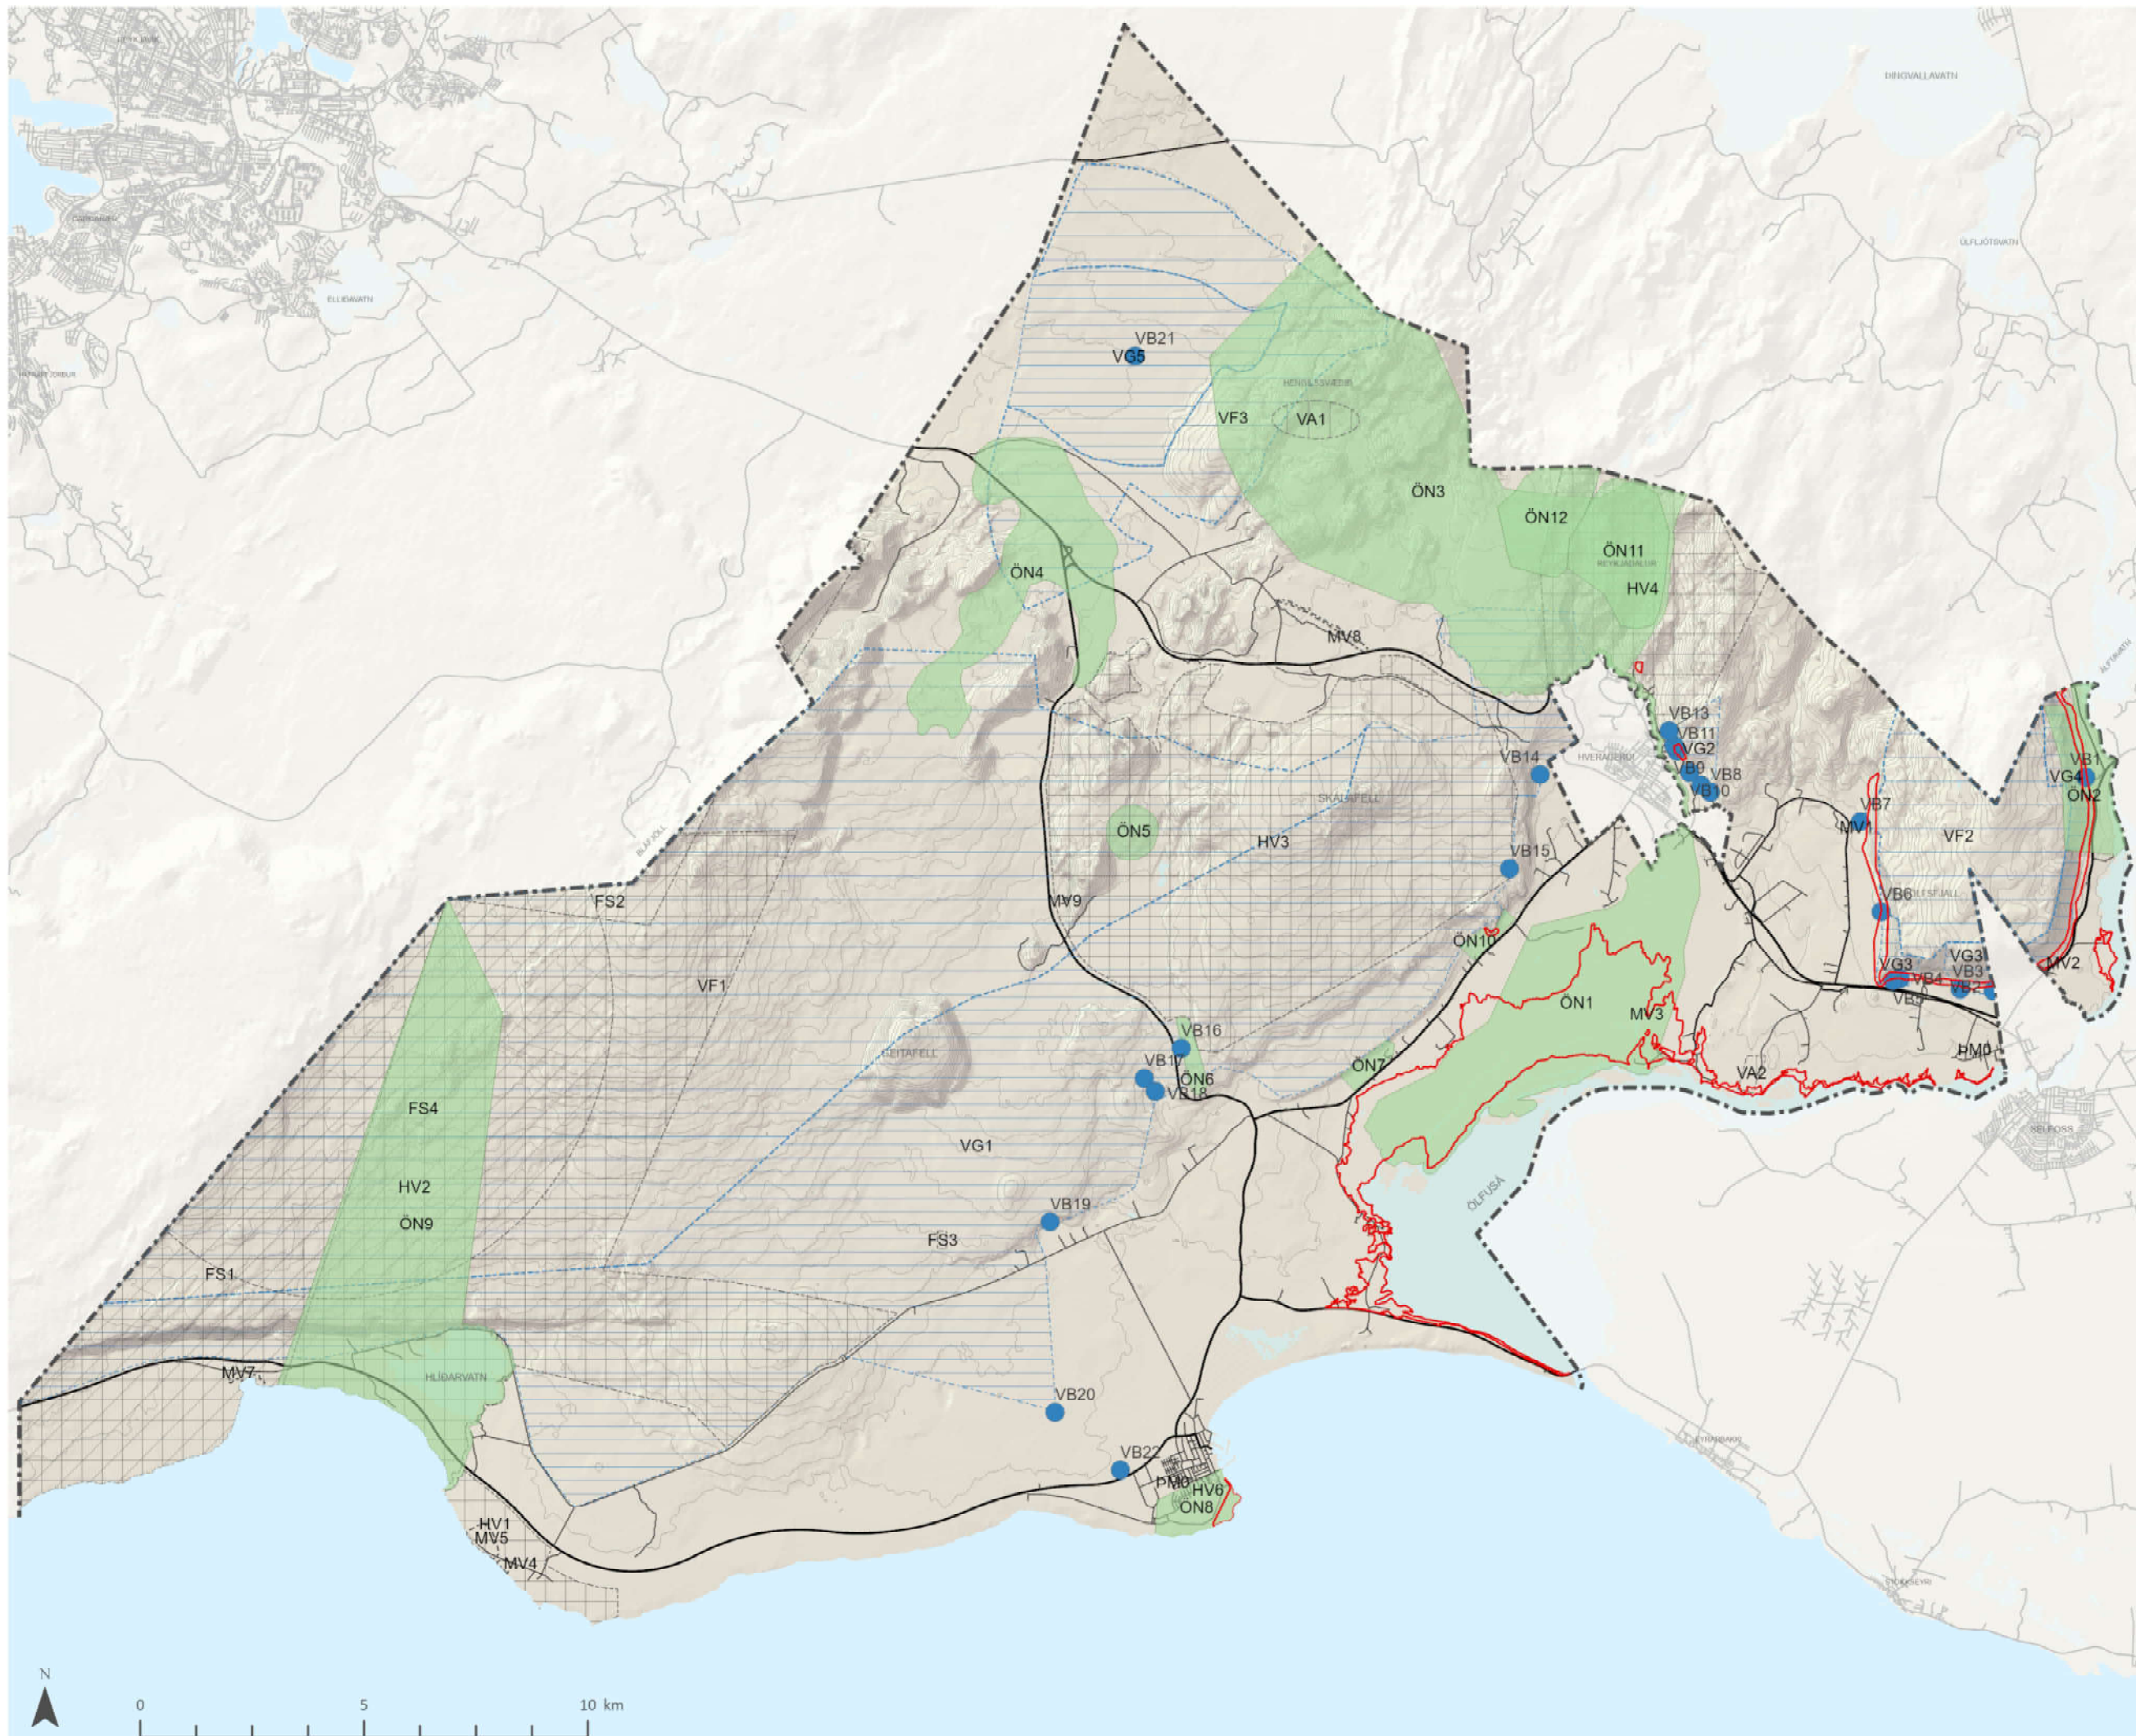

- Skýringar**
- Vernd**
- Friðlýst svæði
  - Hverfisvernd
  - Minjavernd
  - Varúðarsvæði
  - Vatnsvernd fjarsvæði
  - Vatnsvernd grannsvæði
  - Önnur náttúruvernd
  - Náttúruvá
- Samgöngur**
- Stofnvegur eða stofnbraut
  - Tengivegur eða tengibraut
  - Aðrir vegir og götur
  - Sveitarfélagamörk
- Önnur**
- Vatnsból



Aðalskipulag Sveitarfélagsins Ölfuss 2020-2036  
Skýringaruppdráttur IV. - Verndarsvæði og náttúruvá

Verk: 1621-039    Blaðstærð: A3    Unnið: GAL  
Rýnt: ÁJ/KDG

Mælikvarði: 1:150.000    Dags: 23.03.2022    Breytt dags:

Samþykkt: