


Aðalskipulag Sveitarfélagsins Ölfuss 2020-2036

Skýringaruppdráttur V. - Fjarlægðir frá þjóðvegum

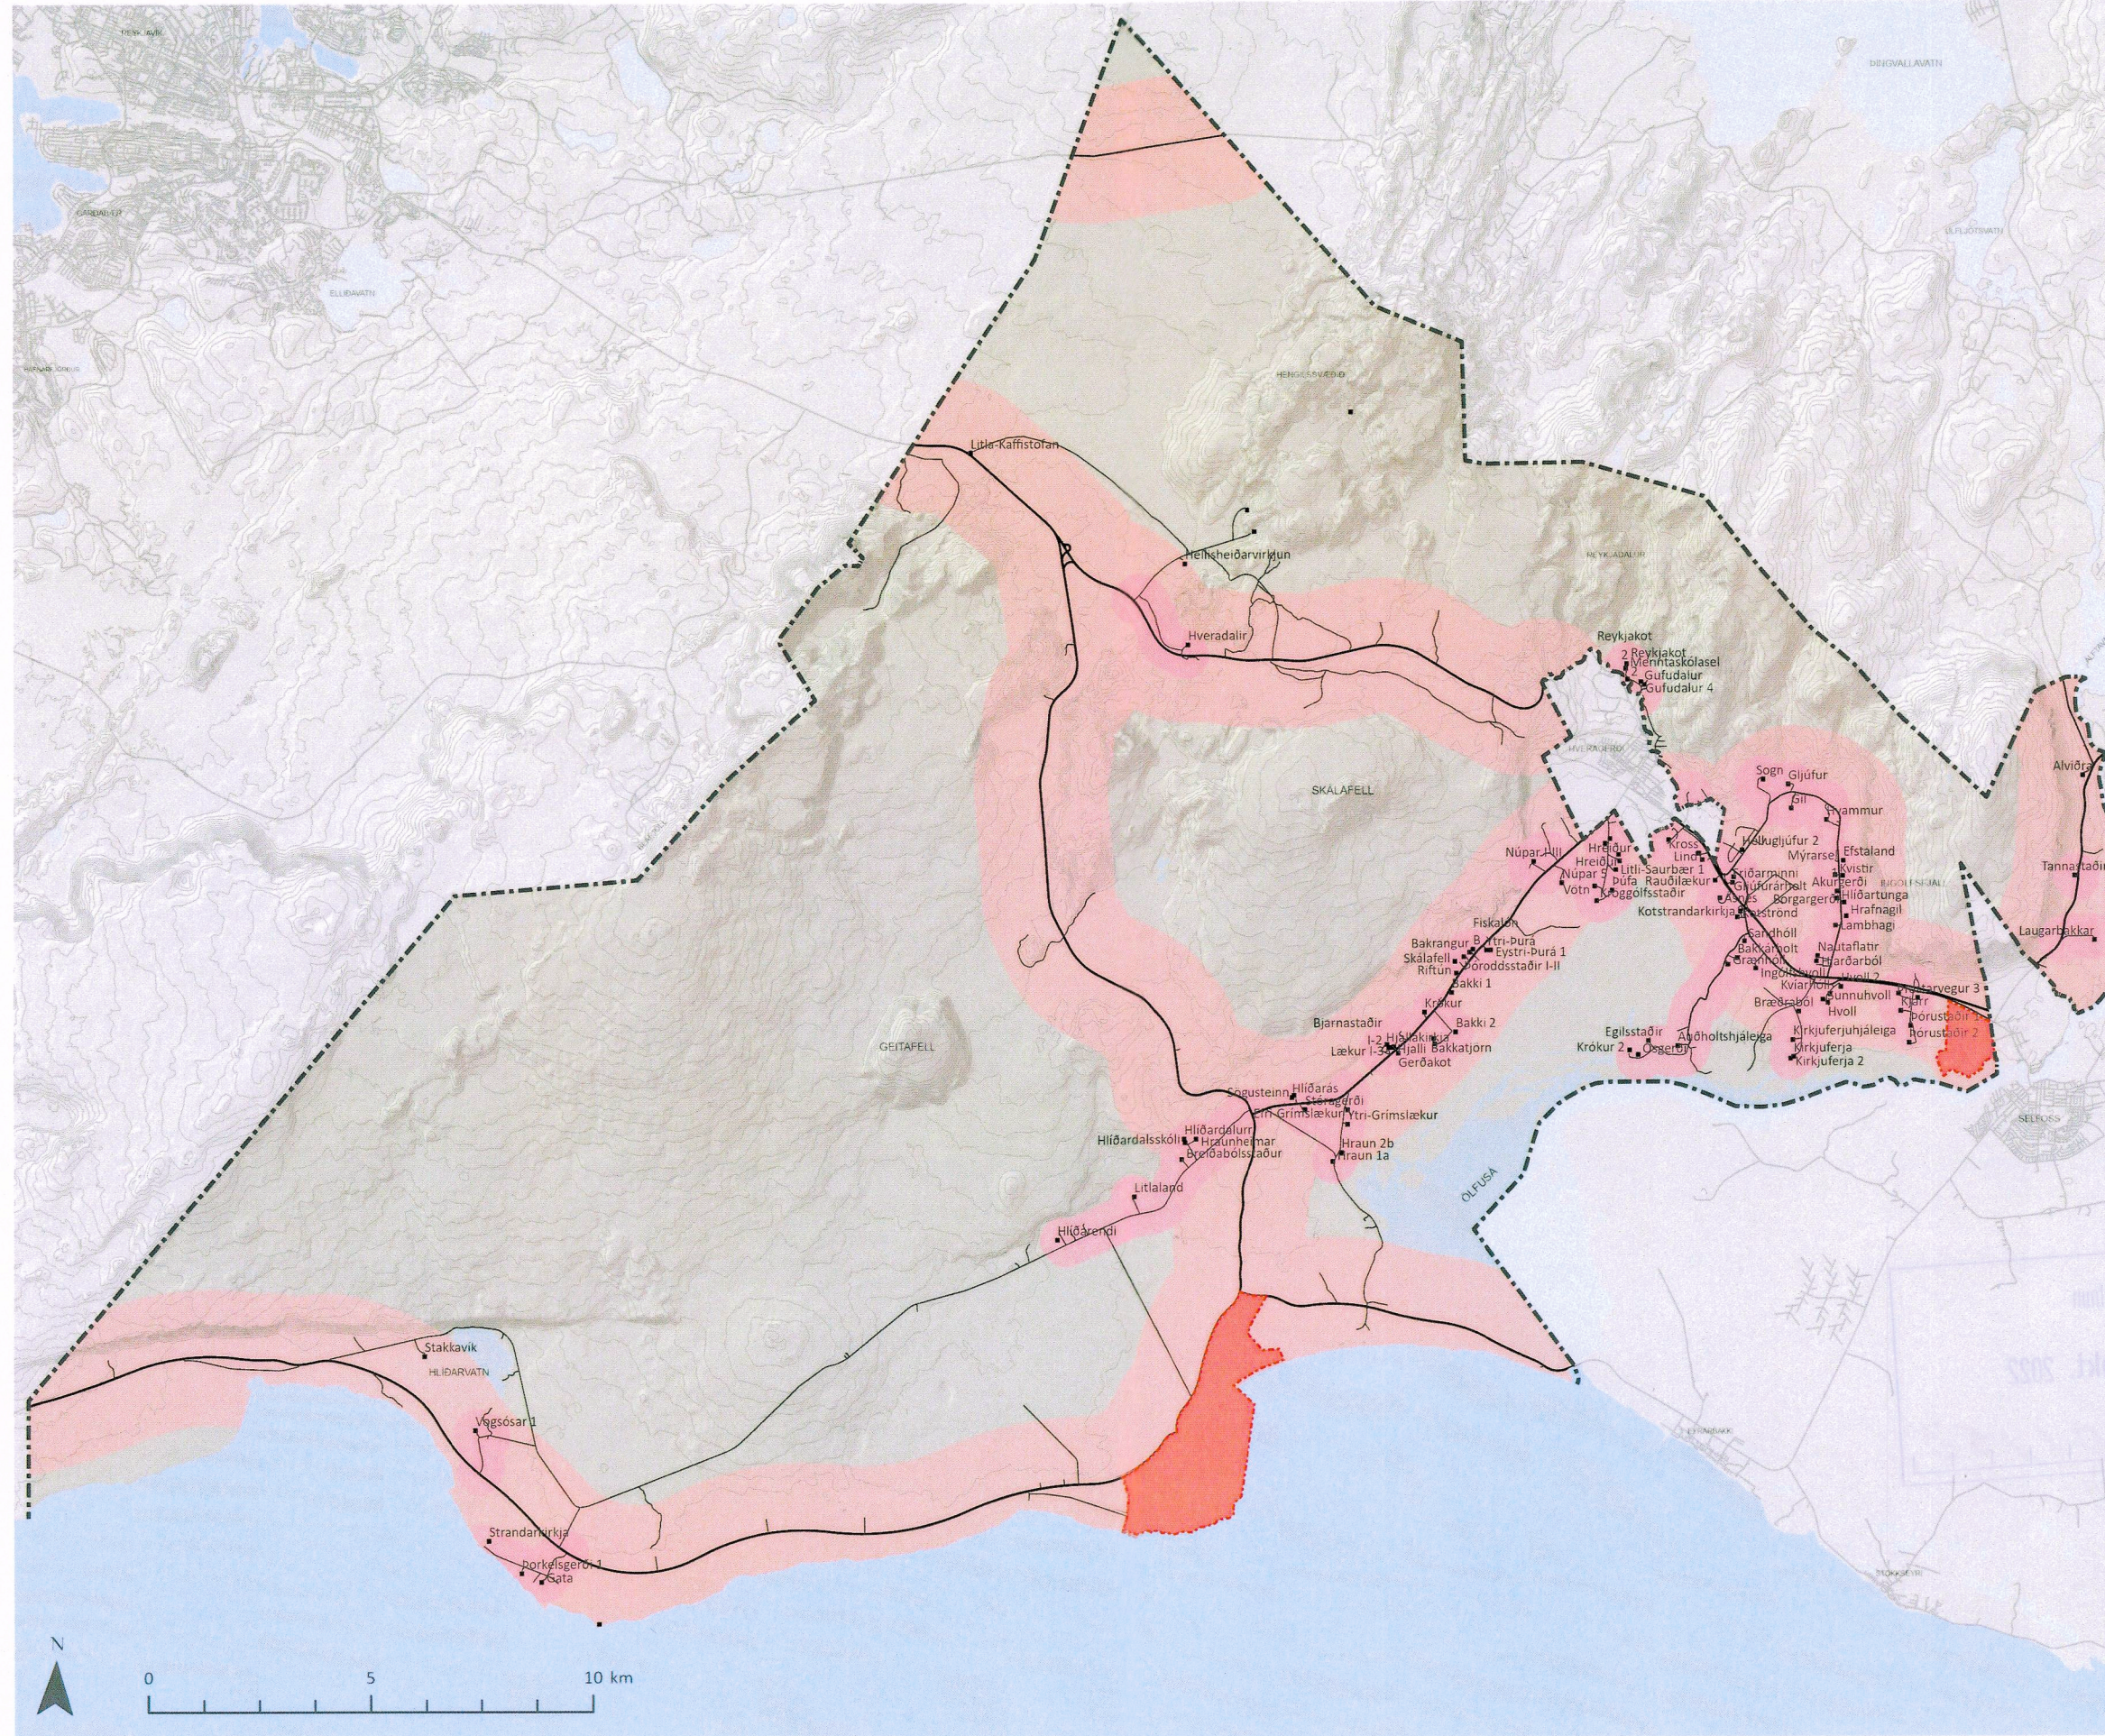

Skýringar

1500 m frá stofn-og tengivegum

500 m frá öðrum vegum

Þéttbýli

Stofnvegur eða stofnbraut

Tengivegur eða tengibraut

Aðrir vegir og götur

Bær

Sveitarfélagamörk



Aðalskipulag Sveitarfélagsins Ölfuss 2020-2036
Skýringaruppdráttur V - Fjarlægðir frá þjóðvegum

Verk: 1621-039
Rýnt: ÁJ/KDG

Blaðstærð: A3

Unnið: GAL

Mælikvarði:
1:150.000

Dags:
23.03.2022

Breytt dags:

Samþykkt: