




YFIRLITSMYND AF LÓÐ

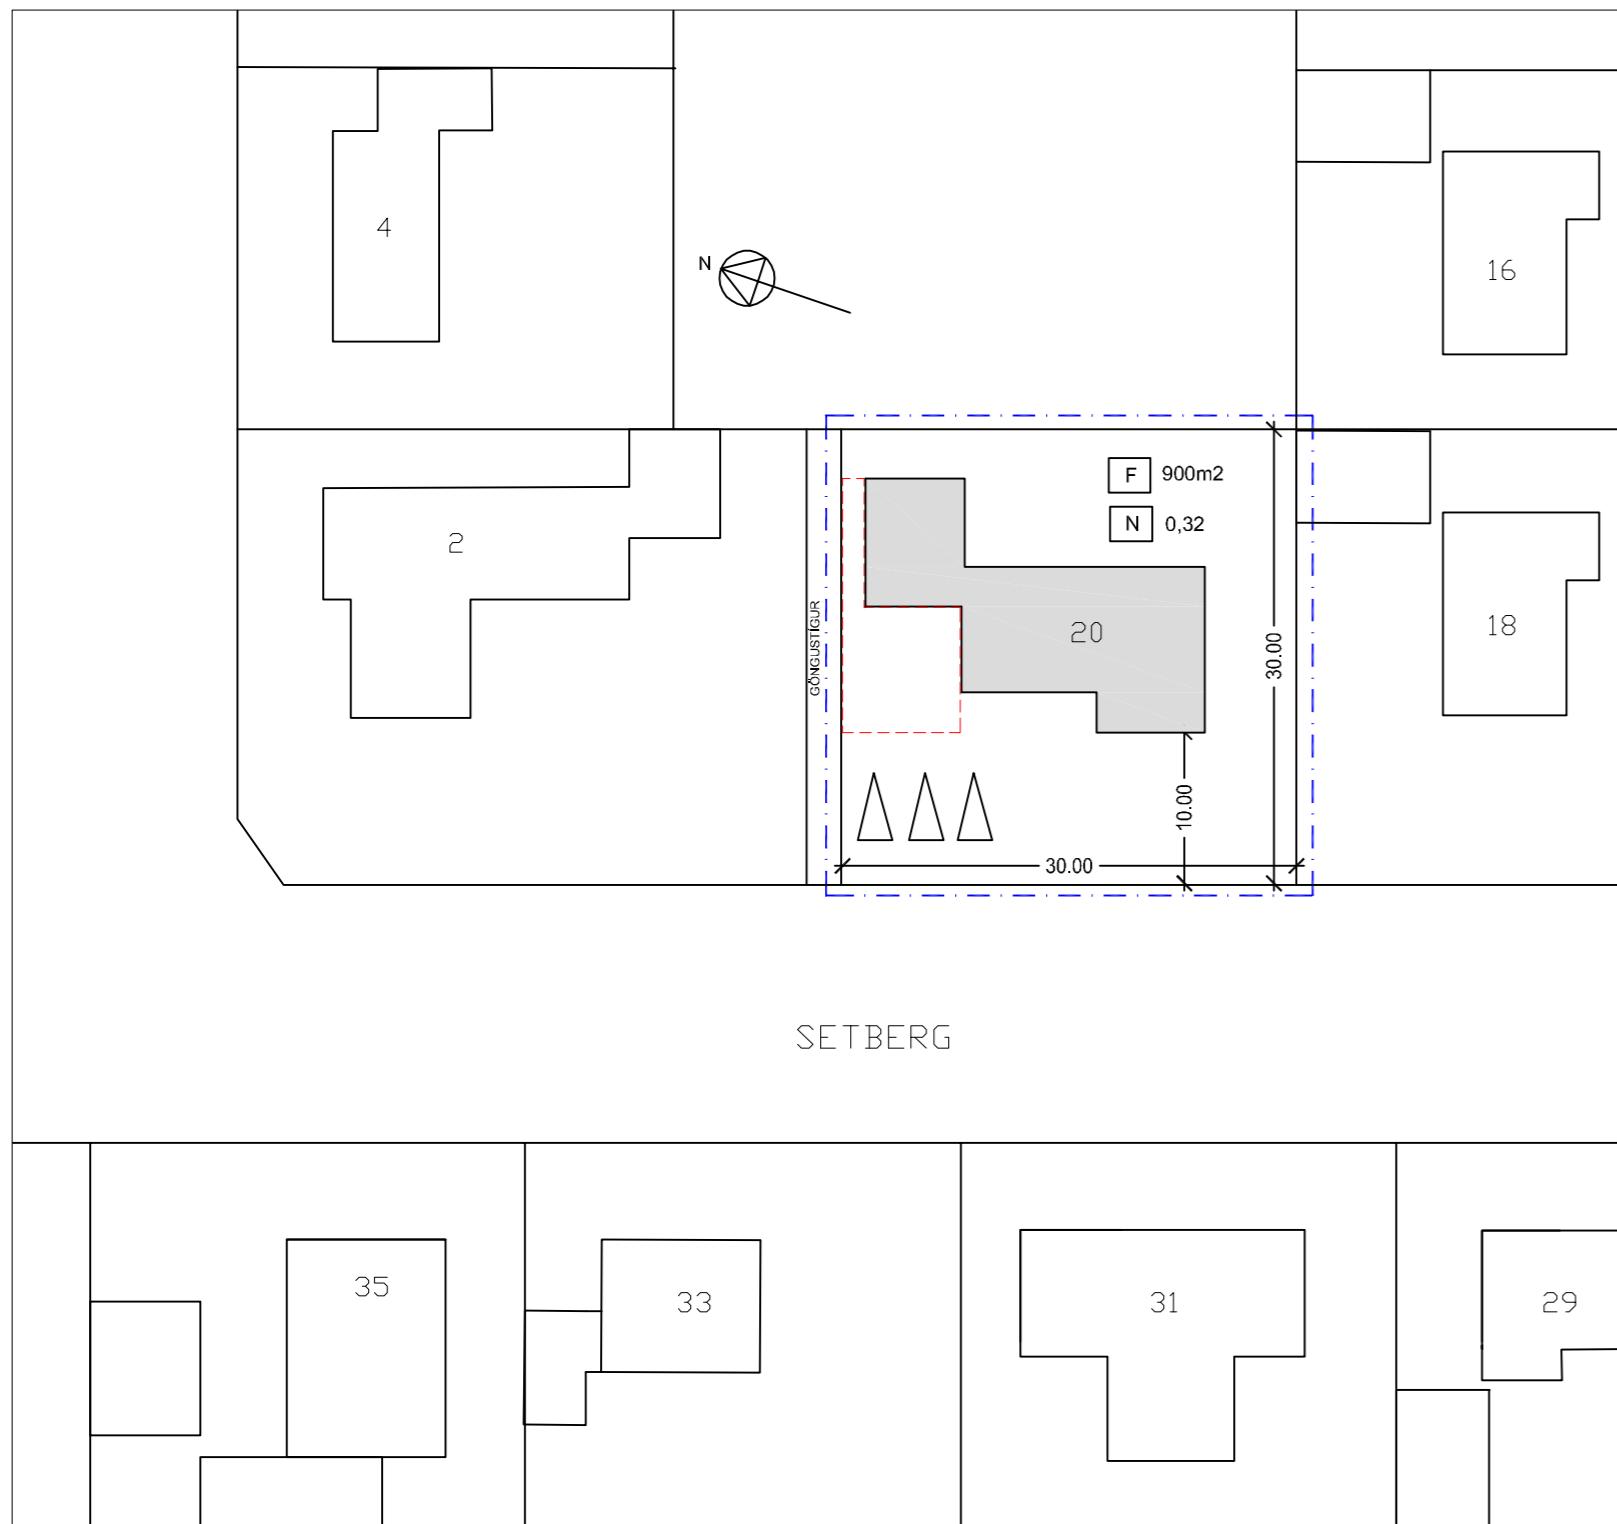

TILLAGA AÐ DEILISKUPULAGI MKV, 1:500

AÐALSKIPULAG SVEITAFÉLAG ÖLFUSS 2010-2022 YFIRLITSMYND

Deiliskipulag þetta var auglýst sk. 1. málsg. 41, grein skipulagslaga nr. 123/2010 frá _____ með athugasemdafræsti til _____.

Það var samþykkt í Skipulags- og umhverfisnafnd Ölfus þann _____ og í sveitarstjórn þann _____.

Auglýsing um gildistöku skipulagsins var birt í B-deild stjórmartíðinda þann _____.

Skýringar:

- F Flatarmál lóðar
- N Nýtingahlutfall lóðar
- Mörk skipulagssvæðis
- Núverandi bygging
- Byggingareitur

Greinagerð:
Skipulag þetta er í samræmi við aðalskipulag Sveitarfélagsins Ölfuss 2010-2022. Byggingareitur við númerandi byggingu stækkaður til vestur 10m frá lóðarmörkum og að lóðarmörkum til norðurs að göngustig. Heimilt verði að stækka númerandi byggingu innan byggingareits. Viðbygging verði með sama bakformi (valmáþak) og númerandi bygging. Heimilt verði að bæta við þakskyggni frá stofu til vesturs 3m út frá númerandi byggingu.

Skilmálar:
Heimilt verði að klæða húsið að utan. Leitast verði til að form efnis og litaval taki mið af númerandi húsi. Hámarks vegghæð byggingar (HV): 3,3m. Hámarks mænishæð byggingar (HM): 4,0 m. Hámarks flatarmál byggingsar 290m². Hámarksnytingahlutfall 0,32.

Yfirlitsmyndir eru teknar af skra.is og af aðalskipulagi Ölfuss 2010-2022

verk	SETBERG 20 ÞORLÁKSHÓFN	
verkkaupi		
heiti	DEILISKIPULAGSUPPDRÄTTUR	
mkv.	1:500	
dags	22.09.2020	
hannað	LR,RL	
teiknað	LR,RL	
yfirfarið	LR	
Ártún ehf		
	540389-1019	
Lárus Ragnarsson	Byggingafræðingur BFÍ	
220160-3439		
Bröndukvísl 6 110 Reykjavík		
s 8216023	larusr@ark.is	
verknr.	teikning	breyting
15-20	D-1	