





Deiliskipulagsbreyting 1:1000

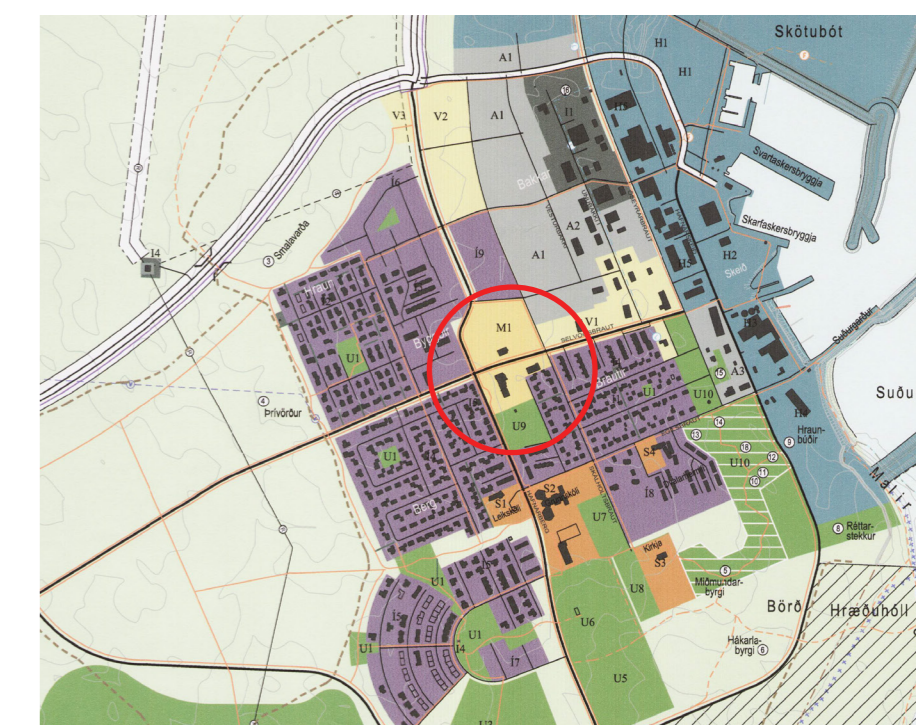

Aðalskipulag Ólfuss 2010-2022

- Byggingarreitur
- Stigar
- Ný lóðamörk
- Mörk nýs deiliskipulags
- Mörk gildandi deiliskipulags
- Möguleg uppbygging skv. skýringarmynd
- Núverandi hús
- Minjar
- Fjöldi hæða og kjallari leyfður

Gögn deiliskipulags:
 -Uppdráttur þessi
 -Greinargerð dagsett 15.06.2020

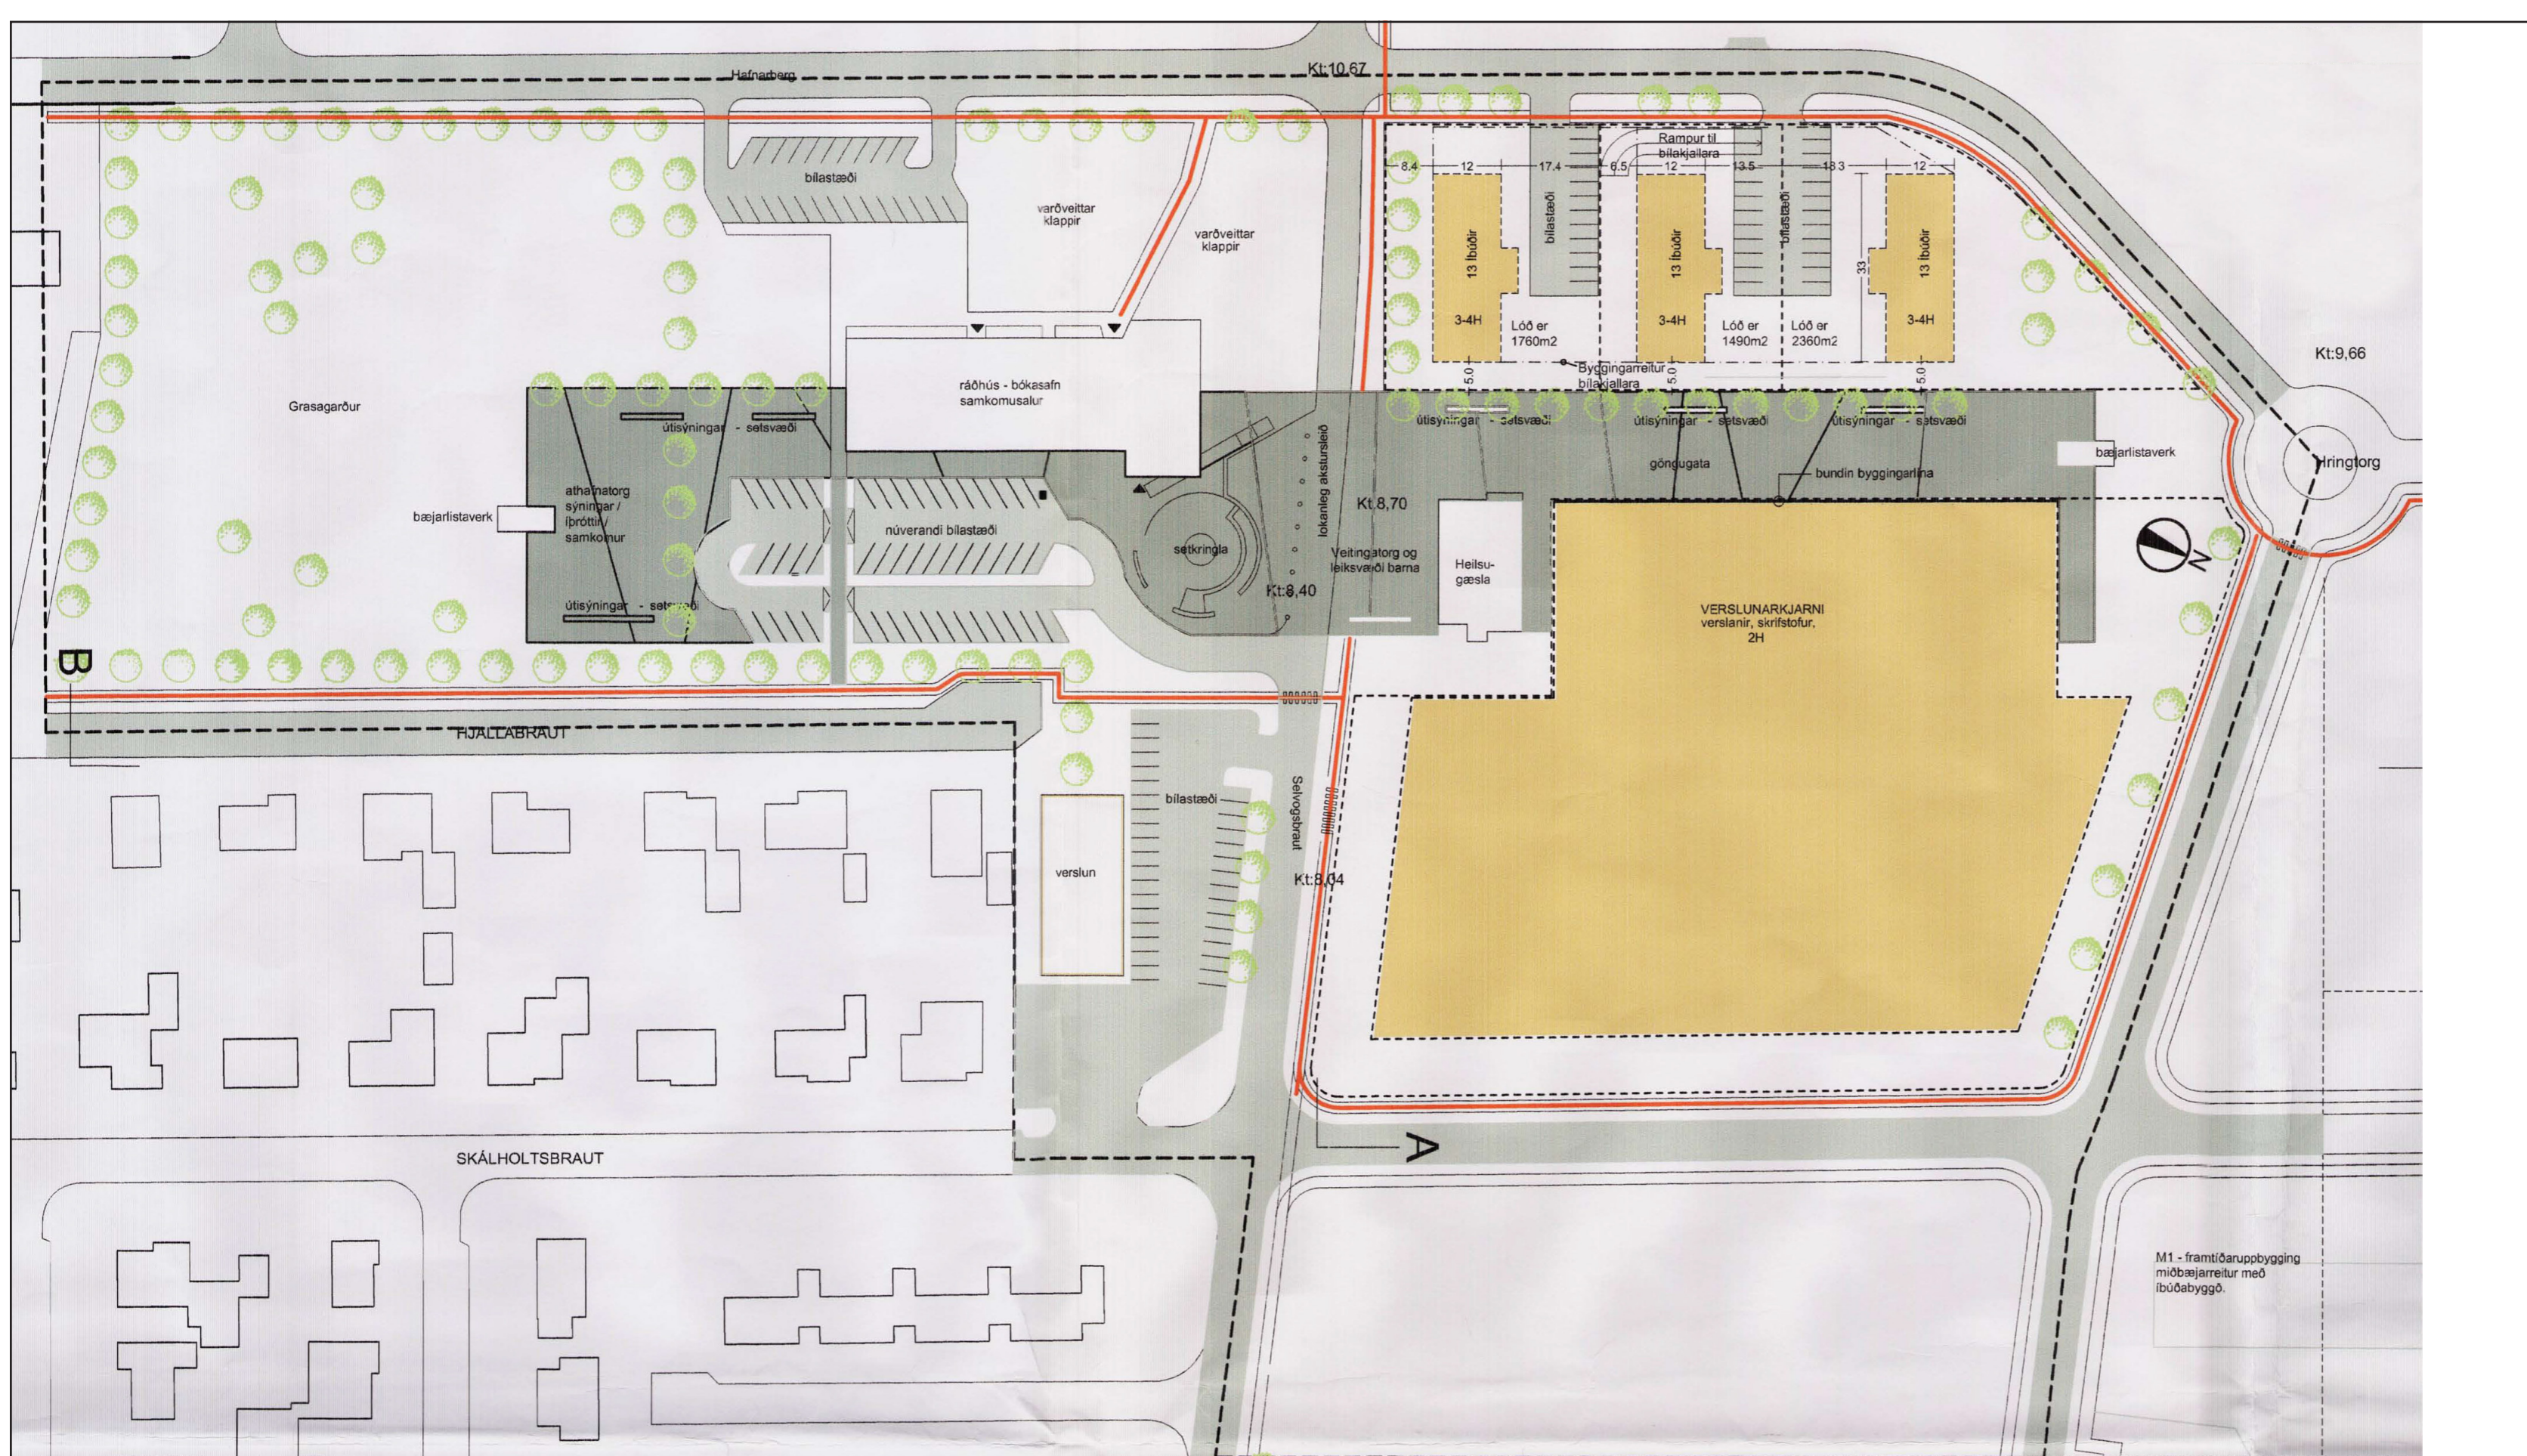

Gildandi deiliskipulag „Miðbæjarkjarni Þorlákshöfn“, samþykkt í bæjarstjórn 27. mars 2008, birt í B-deild Stjórnartíðinda 10.10.2008. 1:1000

Deiliskipulagsbreyting þessi sem fengið hefur meðferð í samræmi við ákvæði 1. mgr. 43. gr. skipulagslaga nr. 123/2010 var samþykkt í

þann _____ 20__ og í

þann _____ 20__.

Tillagan var auglýst frá _____ 20__ með athugasemdafrestri til _____ 20__.

Auglýsing um gildistöku breytingarinnar var birt í B-deild Stjórnartíðinda þann _____ 20__.



Skilmálasneiðingar 1:1000

Breyting á deiliskipulaginu „Miðbæjarkjarni Þorlákshöfn“

Mkv: 1:1000
 Útgáfa dags: 15.06.2020
 Blaðastærð: A1
 Teiknað: GV
 Útgáfa 1

TRÍPÓLÍ ARKITEKTAR

Klapparstíg 16 | 101 Reykjavík | s: 692-9883 | www.tripoli.is | tripoli@tripoli.is

Andri G. L. Andrésson | Arkitekt ETH FAI | kt: 240182-3949 | andri@tripoli.is
 Guðni Valberg | Arkitekt FAI | kt: 250880-5399 | gudni@tripoli.is
 Jón Davíð Ásgeirsson | Arkitekt FAI | kt: 250280-5729 | jon@tripoli.is