



Fiskeldi Nesbraut 23-27 - Deiliskipulag

Sveitarfélagið Ölfus

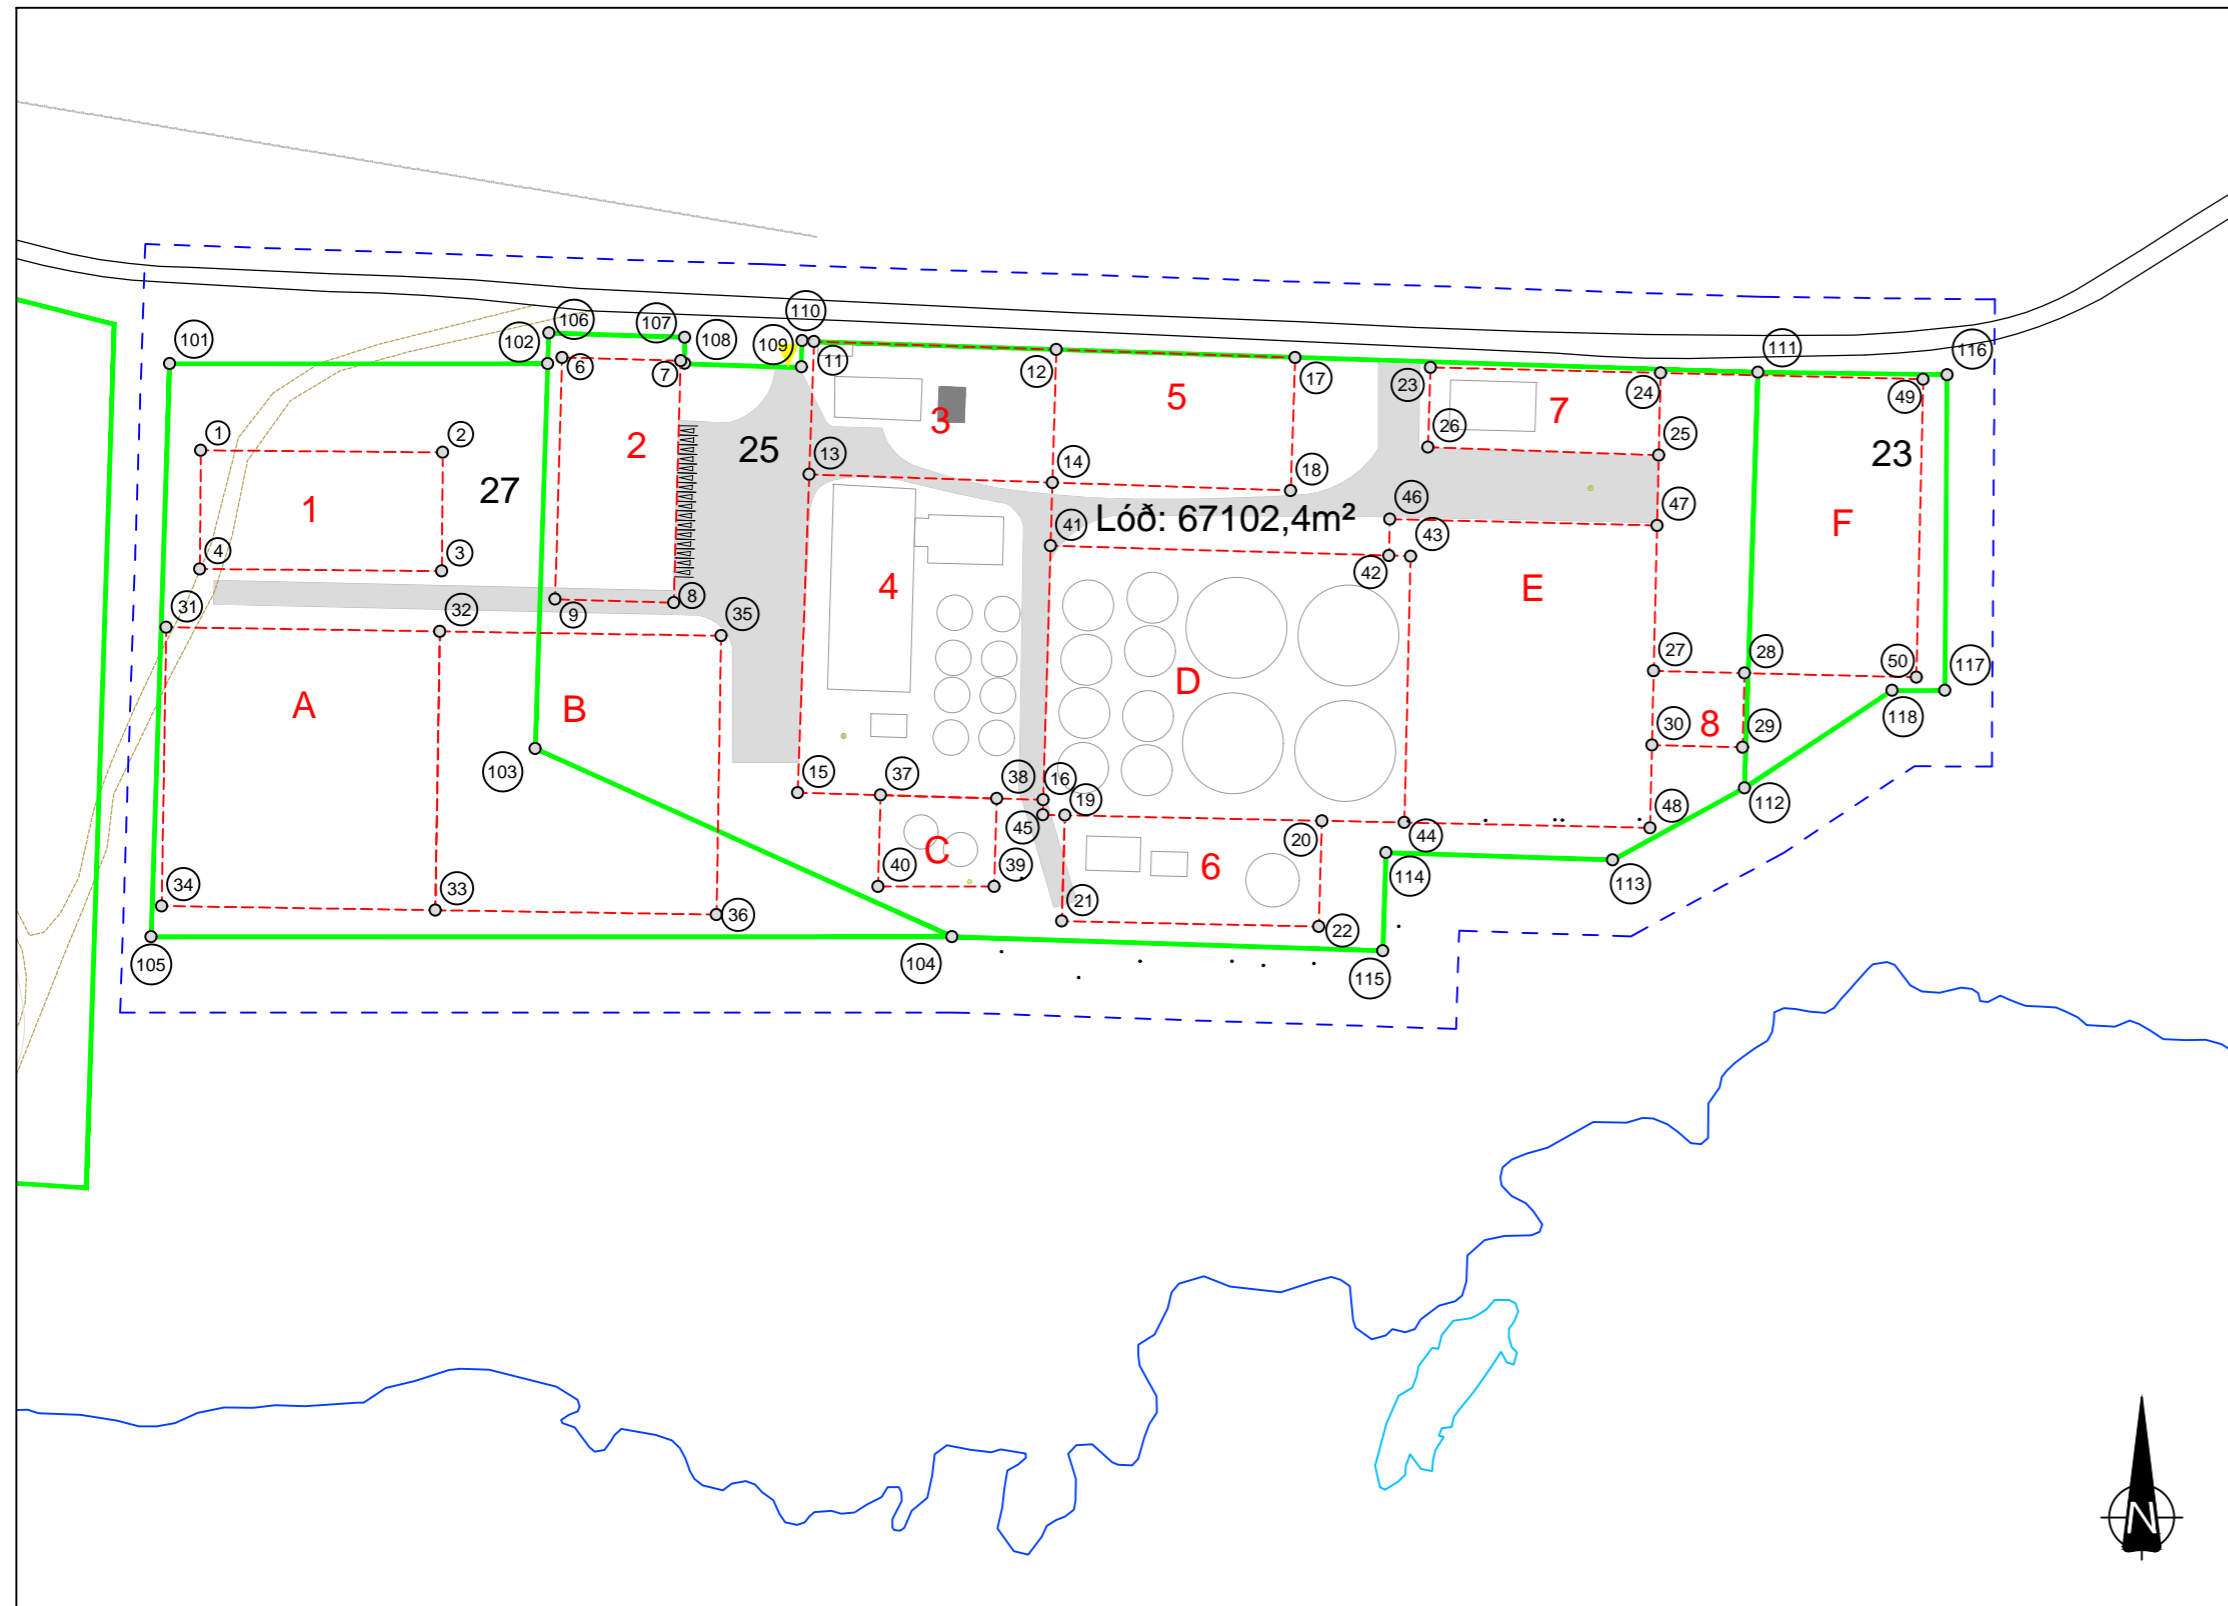

Skýringarmynd 1:5000

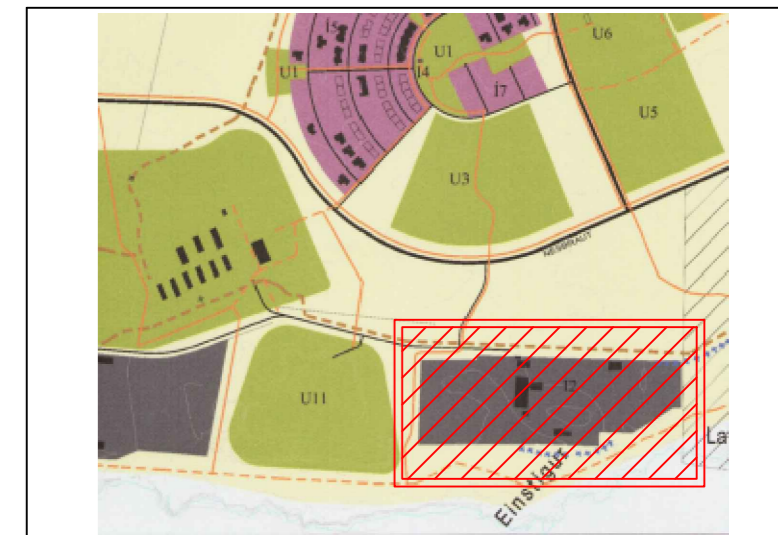

Hluti aðalskipulags Sveitarfélagsins Ölfuss 2010-2022

Skýringar

- Mörk deiliskipulagsreits
- Lóðarmörk
- - - Byggingareitur
- Hús - ný
- Hús - núverandi
- Slóði - fjarlægður
- Vegur
- Eldisker
- × Númer byggingarreits
- × Númer lóðar
- ▶ Aðkoma að lóð
- ▬ Bilastæði
- Rotbrær - leiðbeinandi staðsetning
- Borholur - leiðbeinandi staðsetning

Deiliskipulagsuppráttur 1:2000

Hnitaskrá - Lóðarblöð		
Nr.	X	Y
101	382566.69	373499.96
102	382666.69	373499.96
103	382663.37	373398.20
104	382773.62	373348.38
105	382561.74	373348.38
106	382666.96	373508.13
107	382702.94	373506.95
108	382702.86	373500.10
109	382733.77	373499.13
110	382733.99	373506.06
111	382986.76	373497.68
112	382983.17	373387.75
113	382948.36	373368.69
114	382888.40	373370.64
115	382887.55	373344.66
116	383036.76	373497.07
117	383036.22	373413.54
118	383022.21	373413.54

Hnitaskrá - Byggingareitir		
Nr.	X	Y
1	382574.93	373477.07
2	382638.93	373476.51
3	382638.65	373445.11
4	382574.65	373445.67
6	382670.45	373501.64
7	382701.84	373500.75
8	382700.02	373436.77
9	382668.64	373437.67
11	382737.10	373505.83
12	382801.16	373503.69
13	382735.83	373470.71
14	382800.15	373468.55
15	382732.78	373386.50
16	382797.74	373384.61
17	382864.37	373501.57
18	382863.19	373466.43
19	382803.44	373380.52
20	382871.43	373379.07
21	382802.63	373352.54
22	382870.62	373351.08

Hnitaskrá - Byggingareitir		
Nr.	X	Y
23	382900.15	373498.99
24	382961.01	373497.54
25	382960.50	373475.76
26	382899.49	373477.89
27	382959.17	373418.70
28	382983.18	373418.13
29	382982.71	373398.51
30	382958.72	373399.09
31	382565.76	373430.28
32	382638.13	373429.16
33	382636.94	373355.42
34	382564.57	373356.55
35	382712.51	373428.01
36	382711.32	373354.26
37	382754.71	373385.86
38	382785.42	373384.97
39	382784.74	373361.69
40	382754.01	373361.69
41	382799.67	373451.82
42	382889.15	373449.24

Hnitaskrá - Byggingareitir		
Nr.	X	Y
43	382894.88	373449.07
44	382893.24	373378.61
45	382797.62	373380.65
46	382889.37	373458.87
47	382960.08	373457.19
48	382958.21	373377.22
49	383030.47	373495.88
50	383028.64	373417.04



Deiliskipulagsáfangar 1:5000

Deiliskipulag þetta, sem auglýst hefur verið skv. 40. og 41. gr. skipulagslaga nr. 123/2010 var samþykkt í skipulags- og umhverfisnefnd þann og í bæjarstjórn Sveitarfélagsins Ölfuss þann

Tillagan var auglýst frá með athugasemdafresti til

Samþykktir

f.h. Sveitarfélagsins Ölfuss



Fiskeldi
Nesbraut 23-27
Deiliskipulag

Verk: 7992-001 Blaðstærð: A2 Unnið: BÓG/BDI Rýnt: AB

Mælikvarði: 1:2000 Dags.: 16.03.2020 Dags.breyt.

Samþykkt: