


Deiliskipulag fyrir Gljúfurárholt í Ölfusi

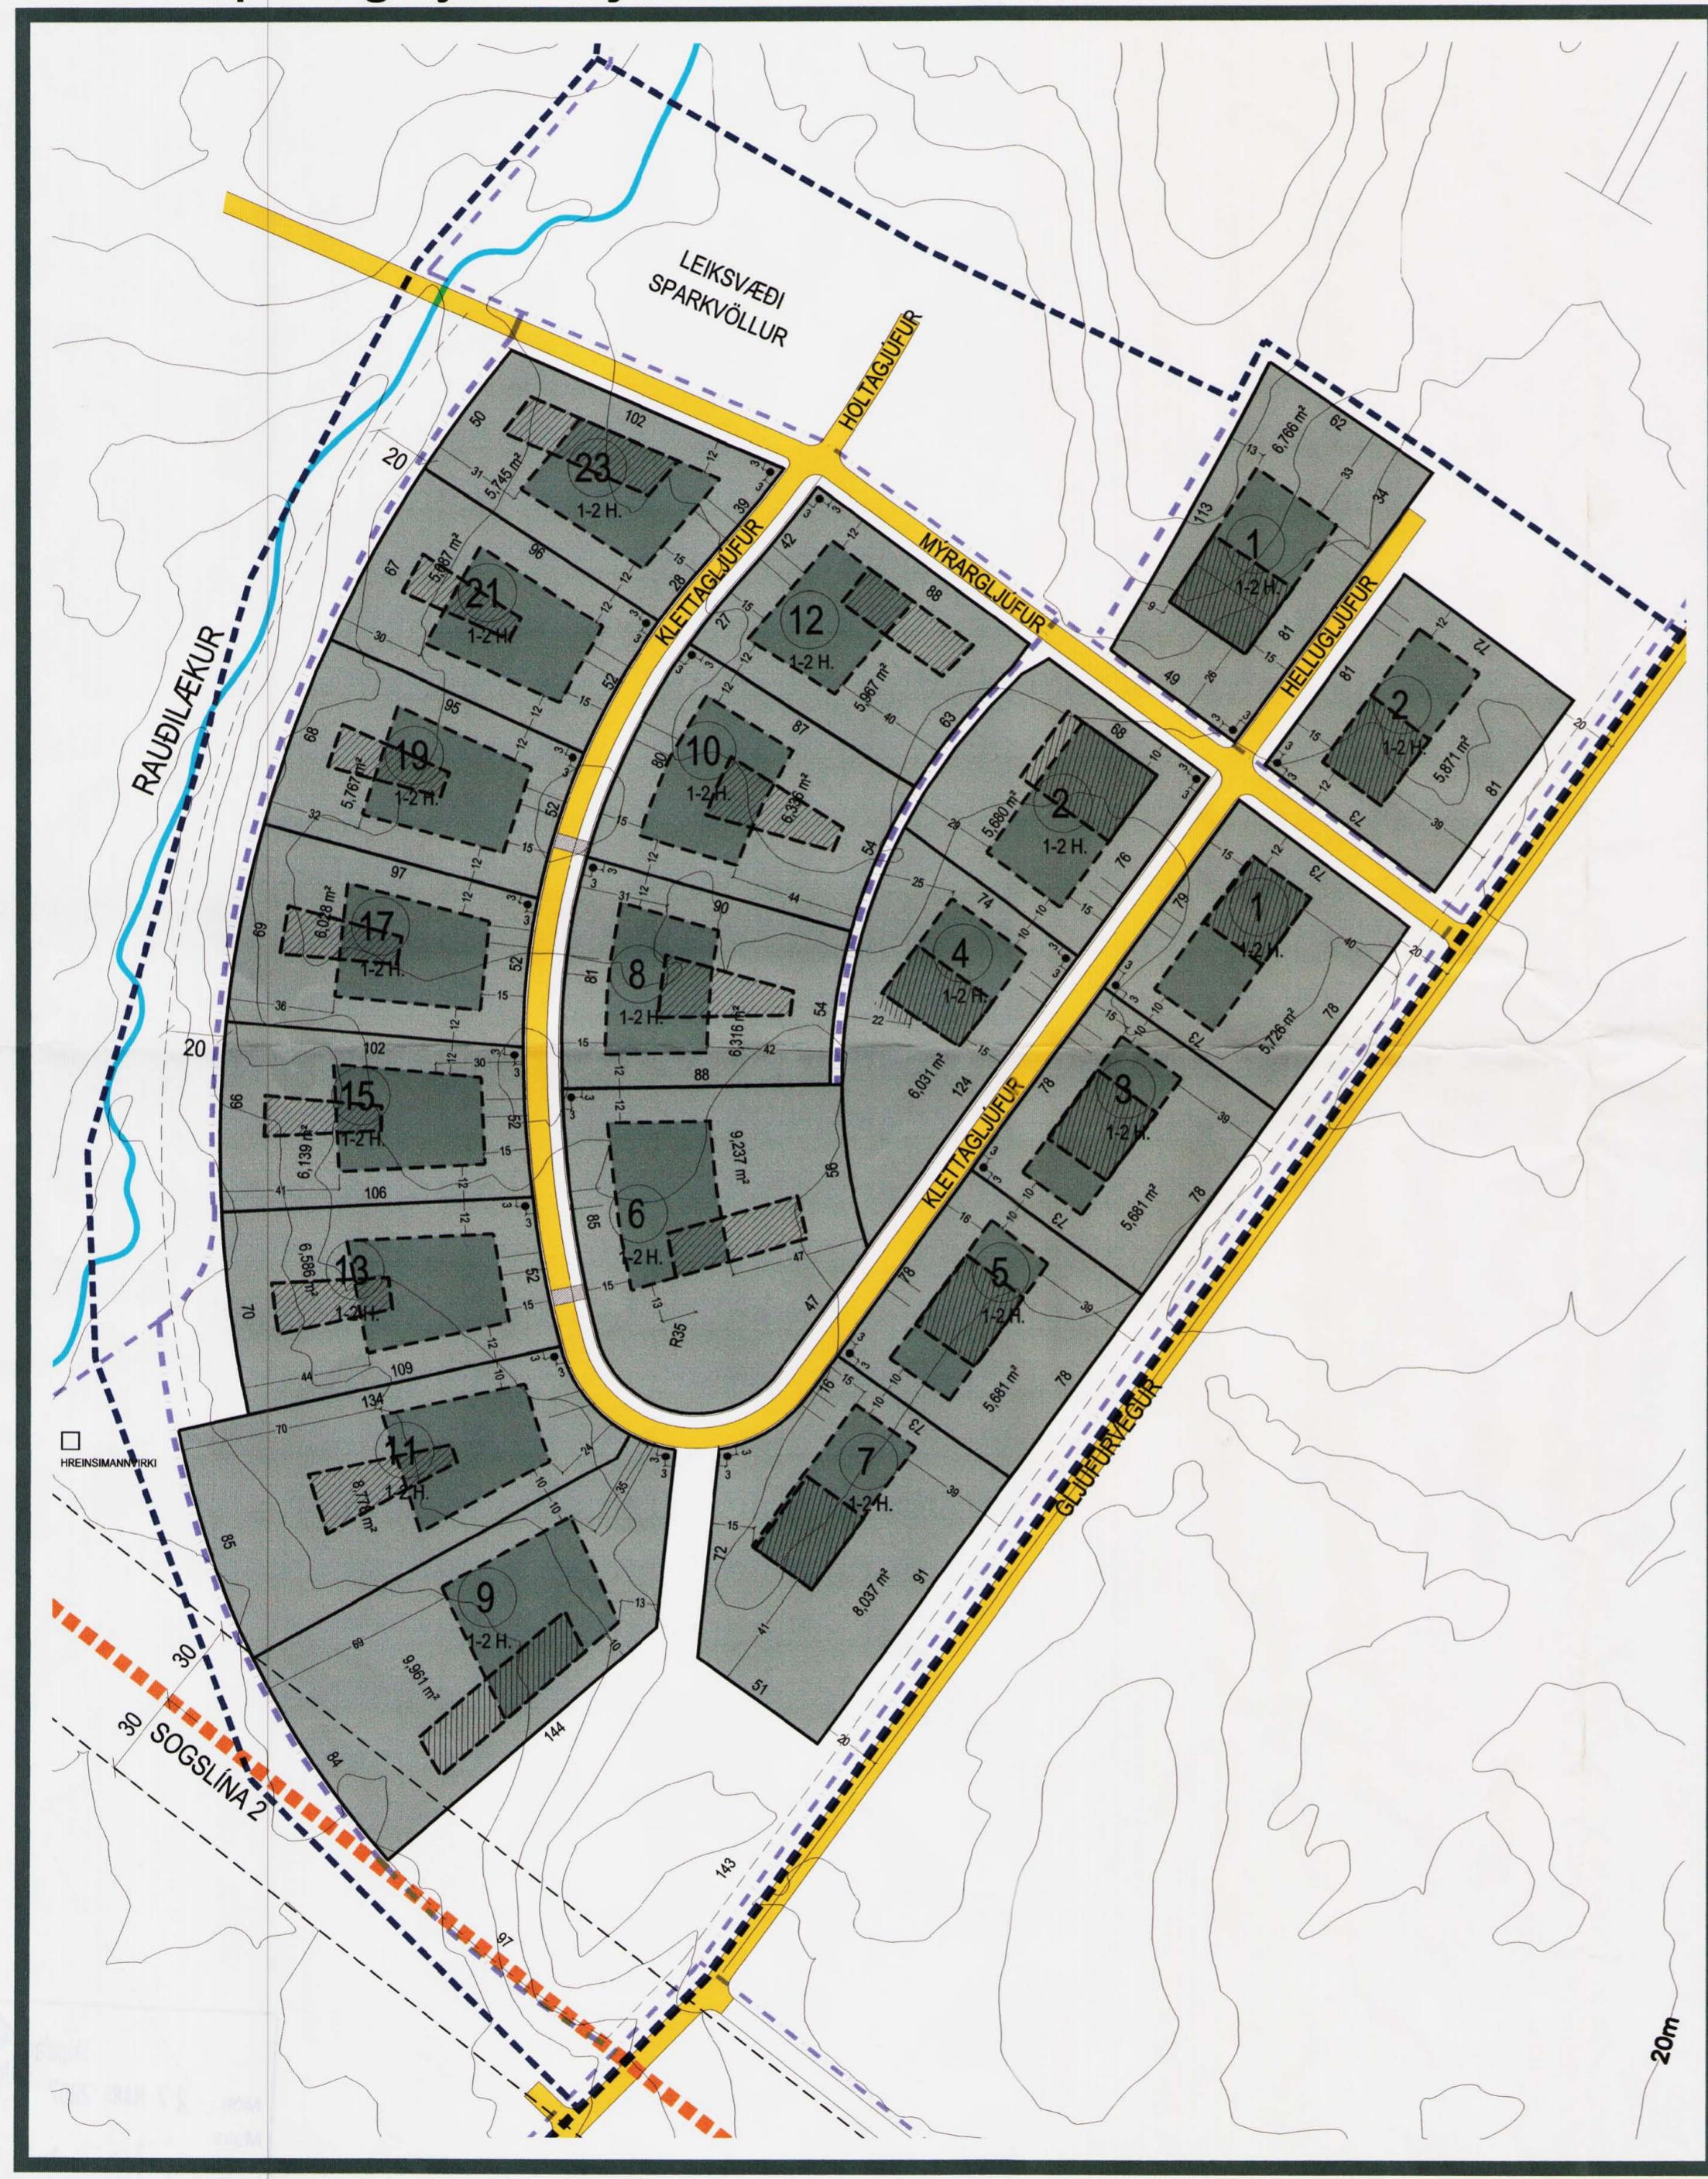

Gljúfurárholt í Ölfusi.

Skipulagskilmálar.

Stærð og afmörkun:

Jörðin Gljúfurárholt í Ölfusi er rétt austan Hveragerðis, norðan bjöðvegarins að Selfossi og til Suðurlands. Staðfest aðalskipulag fyrir svæði. Deiliskipulagssvæðið er um 20 ha að flatarmáli og afmarkast í grófum dráttum af Gljúfurvegi (að Sogni og Gljúfi) í austur og Rauðlaek í vestur.

Fyrirhuguð íbúðarbyggð:

Í tilögnumi er gert ráð fyrir að heimilað verði að byggja 20 íbúðarhús á 1-2 hæðum á lóðum sem verða á bilinu 5.600 til 10.000 m² að flatarmáli. Jafnframt yrí heimilt að byggja hesthus og gróðurhús að 100m². Gróðurhús sé staðsett innan byggingareits.

Samgöngukerfi og bilastæði:

Aðkom að deiliskipulagssvæðinu verður frá Gljúfurvegi. Safngata tengist Gljúfurvegi og húsgötur liggja út frá henni. Miðað er við að allar götur innan skipulagssvæðisins verði 7 m breiðar. Eins metra breittr gróðursvæði liggr meðfram götum, 2 metra gönguleiti liggr öðru megin vegar með 3 metra gróðursvæði að milli. Samtals er götuáskassin 13 metrar á breidd.

Í húsgötum sem eru lengri en 150 m er gert ráð fyrir þengingum til að draga úr hugsanlegum okurháði. EKKI er reiknað með að ökutækjum verði lagt í húsgötum og því þarf að leysa bilastæðapör hvers húss innan lóðamarka þess. Miða skal við a.m.k. 4 bilastæði á hverri lóði.

Íbúar og þjónustu:

Áætla má að milli 112 til 126 manns komi til með að bú að deiliskipulagssvæðinu fullþygðu miðað við 4 til 4.5 íbúa að íbú. Lauslega áætlað má gera ráð fyrir að um 8% íbúanna verði á leiksólaaldri eða 7 íbúar og 17-20% á grunnskólaaldri eða 15-18 íbúar. Fyrirhugóum íbúum á deiliskipulagssvæðinu verður veitt sambærileg þjónusta og íbúum í dreiflýjóta nú í dag að hálfu sveitarfélagsins Ölfuss samanber samþykkt bejarstjórar frá 21. maí 2001. Á þetta við þjónustu s.s. leiksóla, skóla, heilsugæslu og samgöngur. Gert er ráð fyrir sparkvelli og leiksvæði í jaðri fyrirhugaðar íbúðarbyggðar.

Fráveita:

Eins og fram hefur komi verða fyrirhugaðar íbúðarhlöðir 0,5 til 1,0 ha að flatarmáli. Miðað er við að rotpró á hvern íbú. Skóla hún gerð samkvæmt almennum reglum og unnin í samráði við Heilbrigðiseftirlit Suðurlands. Staðsetning rotpróðar skal sýnd í deiliskipulagi og skal sýnd á byggingamefnardeitkingum. Þó rotpróðar verði settar við hús er gert ráð fyrir að siturógn frá þeim fari í eina lögum að hreinsimannvirki.

Veitur

Leitadó verður samninga við Austurveitum um hitaveitu, við RARIK um rafveitum, við Landsmann eða sambærilegan aðila um síma og fjarskiptalagnir og við Vatnsveitufélagi Berglind um vatnsvéitu. Settið verða upp brunahamar sem gefa að minnsta kosti 1200 m³, bannig staðsettir að ekki verða lengra enn 200 m milli íbúðarhúss og brunahana.

Framkvæmdir:

Um framkvæmdir á svæðinu fer samkvæmt sérstökum samkomulagi milli landeigenda og Sveitarfélagsins Ölfuss.

Hönnun húss og lóðar - byggingarreitur:

Við hönnun húss og lóðar skal miða við að hvorutveggja falli vel að því landslagi sem fyrir er að lóðinni. Á hvern lóð er afmarkaður byggingarreitur og skulu allar byggingar vera staðsettar innan hans, að minnsta kosti skulu vera 10m frá húsi að lóðarmörkum aðliggjandi lóðum eða útvistavæði.

Hesthus má byggja á skástrikuðum byggingareitum. Íbúðahús má byggja á skyggðum byggingareitum, þar með tallo skyggðum byggingarreitum með skástríkum.

Sé íbúðarhús byggt þeim megin við miðlinu lóðar sem byggingarreitur hesthus er ekki, þá er tryggt að það verða a minst kosti 40 metrar í hesthus nágrennans og/eða í minnst 25m fjárlægð frá lóðarmörkum.


Íbúðarhús - skilmálar:

Á hvern lóð má byggja 1-2 hæða hús ásamt bilgeymslum, heildarstærð að 600 m². Ef bilgeymsla er staksteð skulu teikningar af henni gerðar samhlíða aðalteitkingum íbúðarhúss. Á löðunum Klettaglijufur 1-7 og 2-12 og Hellugljufur 1-2 eru heimilu einbýlishús. Á löðunum Klettaglijufur 9-23 eru heimilu tvíbýlishús. Hæðarkotar fyrir aðkomuhæðir eru sýndar á hæðarblaði. Þakform er óbundið. Hæðarmörk mænis geti verið allt að 10 m.


Lokuð sorpgeymsla skal vera í eða við hvert hús. Stærð hennar skal miðast við að geymslan geti rúmað a.m.k. tvö sorpil, þar sem geymslan er ráðgerð sjálfstæð skal staðsetning hennar ekki vera nær aðliggjandi lóð en 10 m og ekki nær lóðarmörkum við gótu en 1 m. Sorpgeymslu skal sýna á byggingamefnardeitkingum og skal vera að henni greiður aðgangur. Frágangí sorpgeymslu skal ljúka samhlíða byggingu viðkomandi húss.

Hesthus - skilmálar:

Á hvern lóð má byggja hesthus með innbyggðri taðpró, ásamt hiðnu og gerði. Hesthusið má rúma 10 hesta ásamt hlöðu. Stærð hesthusa skal vera í samræmi við leiðbeiningar um gerð hesthusa, gefnar út af landsambandi hestamanna útg. 1985, og það kemur fram innra skipulag hesthusa. Leggja skal aðalteikningar af hesthusi og staðsetningu gerðar fyrir skipulags- og byggingamefn til samþykktar. Grunnur hússanna skal vera steyptur en efnið skal að öðru leyti vera í samræmi við aðrar byggingar á lóðinni. Rafmagn þarf að vera í húsinu og kallt vatn. Gerði skal vera við hesthusi og þarf það að vera vel girt t.d. með rímlagiðingu úr járnþrórum. Hesthus og gerði skal vera í a.m.k. 10 m fjárlægð frá lóðarmörkum aðliggjandi lóðar og ekki nær götu en byggingarlinna segir til um. Steypt og lokuð taðpró skal vera við eða undir hverju hesthusi. Áætla skal 3 m³ rími fyrir tað frá hverjum hestu. Í þróuna má einungis setja hrossatöð og móð og þær skulu tæmdar reglulega og áður en þær yfirfallst. Hreinsun taðpróra og hreinsun hesthusa skal vera með þeim hætti, að ekki stafi af óþrifnaður. Varbandi frágang á sigvatni frá taðpró skal haft samræði við Heilbrigðiseftirlit Suðurlands. Taðprær skulu tæmdar strax er hross eru komin í haga, þó ekki síðar en 1. júlí á hvert.

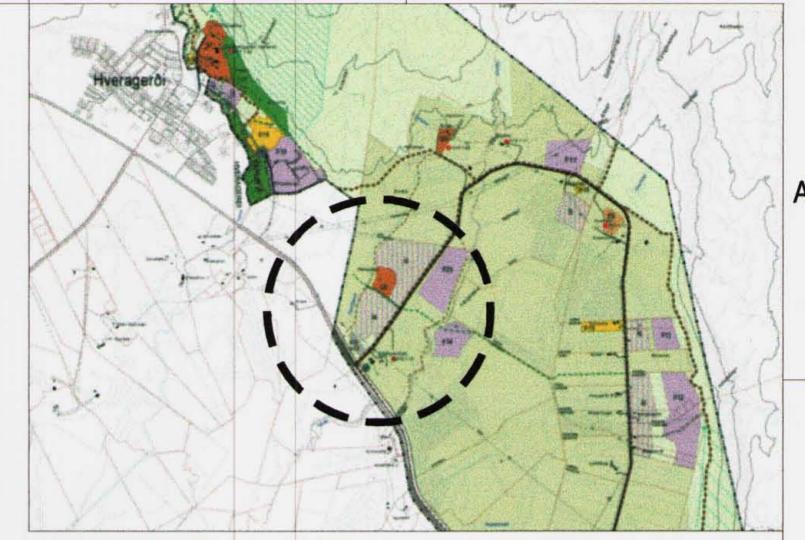

Hluti aðalskipulags Ölfuss 2002-2014

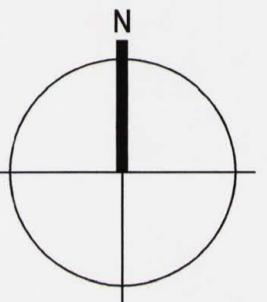

TÁKN	
LÖB	
BYGGINGARREITUR IBUDARHÜSS OG GRÖÐURHÜSS	
BYGGINGARREITUR HESTHÜSS	
RAFMANGSLÍNA	
MÖRK SKIPULAGSVIDIS	
REIDSTÍGUR	
VEGUR	
#	
HÖSNÚMER	
1-2 H.	
HÆDIR HÚSA	
ROTPRÓ	
HREINSIMANNVIRKI	

BREYTING			
Breyting	Dagsetning	Teiknað	Yfirfarði
Ölfus, 6. júlí 2007	2007		A löðunum Klettaglijufur 9-23 er heimilu tvíbýlishús í stað einbýlishúsa.

Bæjarstjóri



Kristinn Ragnarsson arkitekt ehf.
Sudurlandsbraut 4a - 3. hæð, 108 Reykjavík, Ísland
S. 564.2255, Fax. 544.4225
Kt. 581298.3589, www.krark.is, krark@krark.is

Gljúfurárholt

Ölfus

Tillaga að deiliskipulagi

Verknúmer:	Verkefnastjóri: KR
Hönnun:	Teiknað: RCM
Yfirfarði:	Samþykkt: Kristinn Ragnarsson Kt. 120944.2669
Mælikvarði:	Dagsetning: 05.06.2002
Skrá:	Blað: U101