




|                      | A-HNIT     | N-HNIT     |
|----------------------|------------|------------|
| S1-1                 | 397.181,96 | 389.439,78 |
| S1-2                 | 397.451,92 | 389.094,58 |
| S1-3                 | 397.261,27 | 389.038,82 |
| S1-4                 | 397.207,12 | 389.306,14 |
| S1-5                 | 397.149,87 | 389.390,85 |
| A-HNIT               |            | N-HNIT     |
| S2-1                 | 397.272,54 | 389.610,30 |
| S2-2                 | 397.538,47 | 389.414,04 |
| S2-3                 | 397.449,40 | 389.293,35 |
| S2-4                 | 397.181,47 | 389.491,09 |
| HNITAKERFI : ISNE193 |            |            |

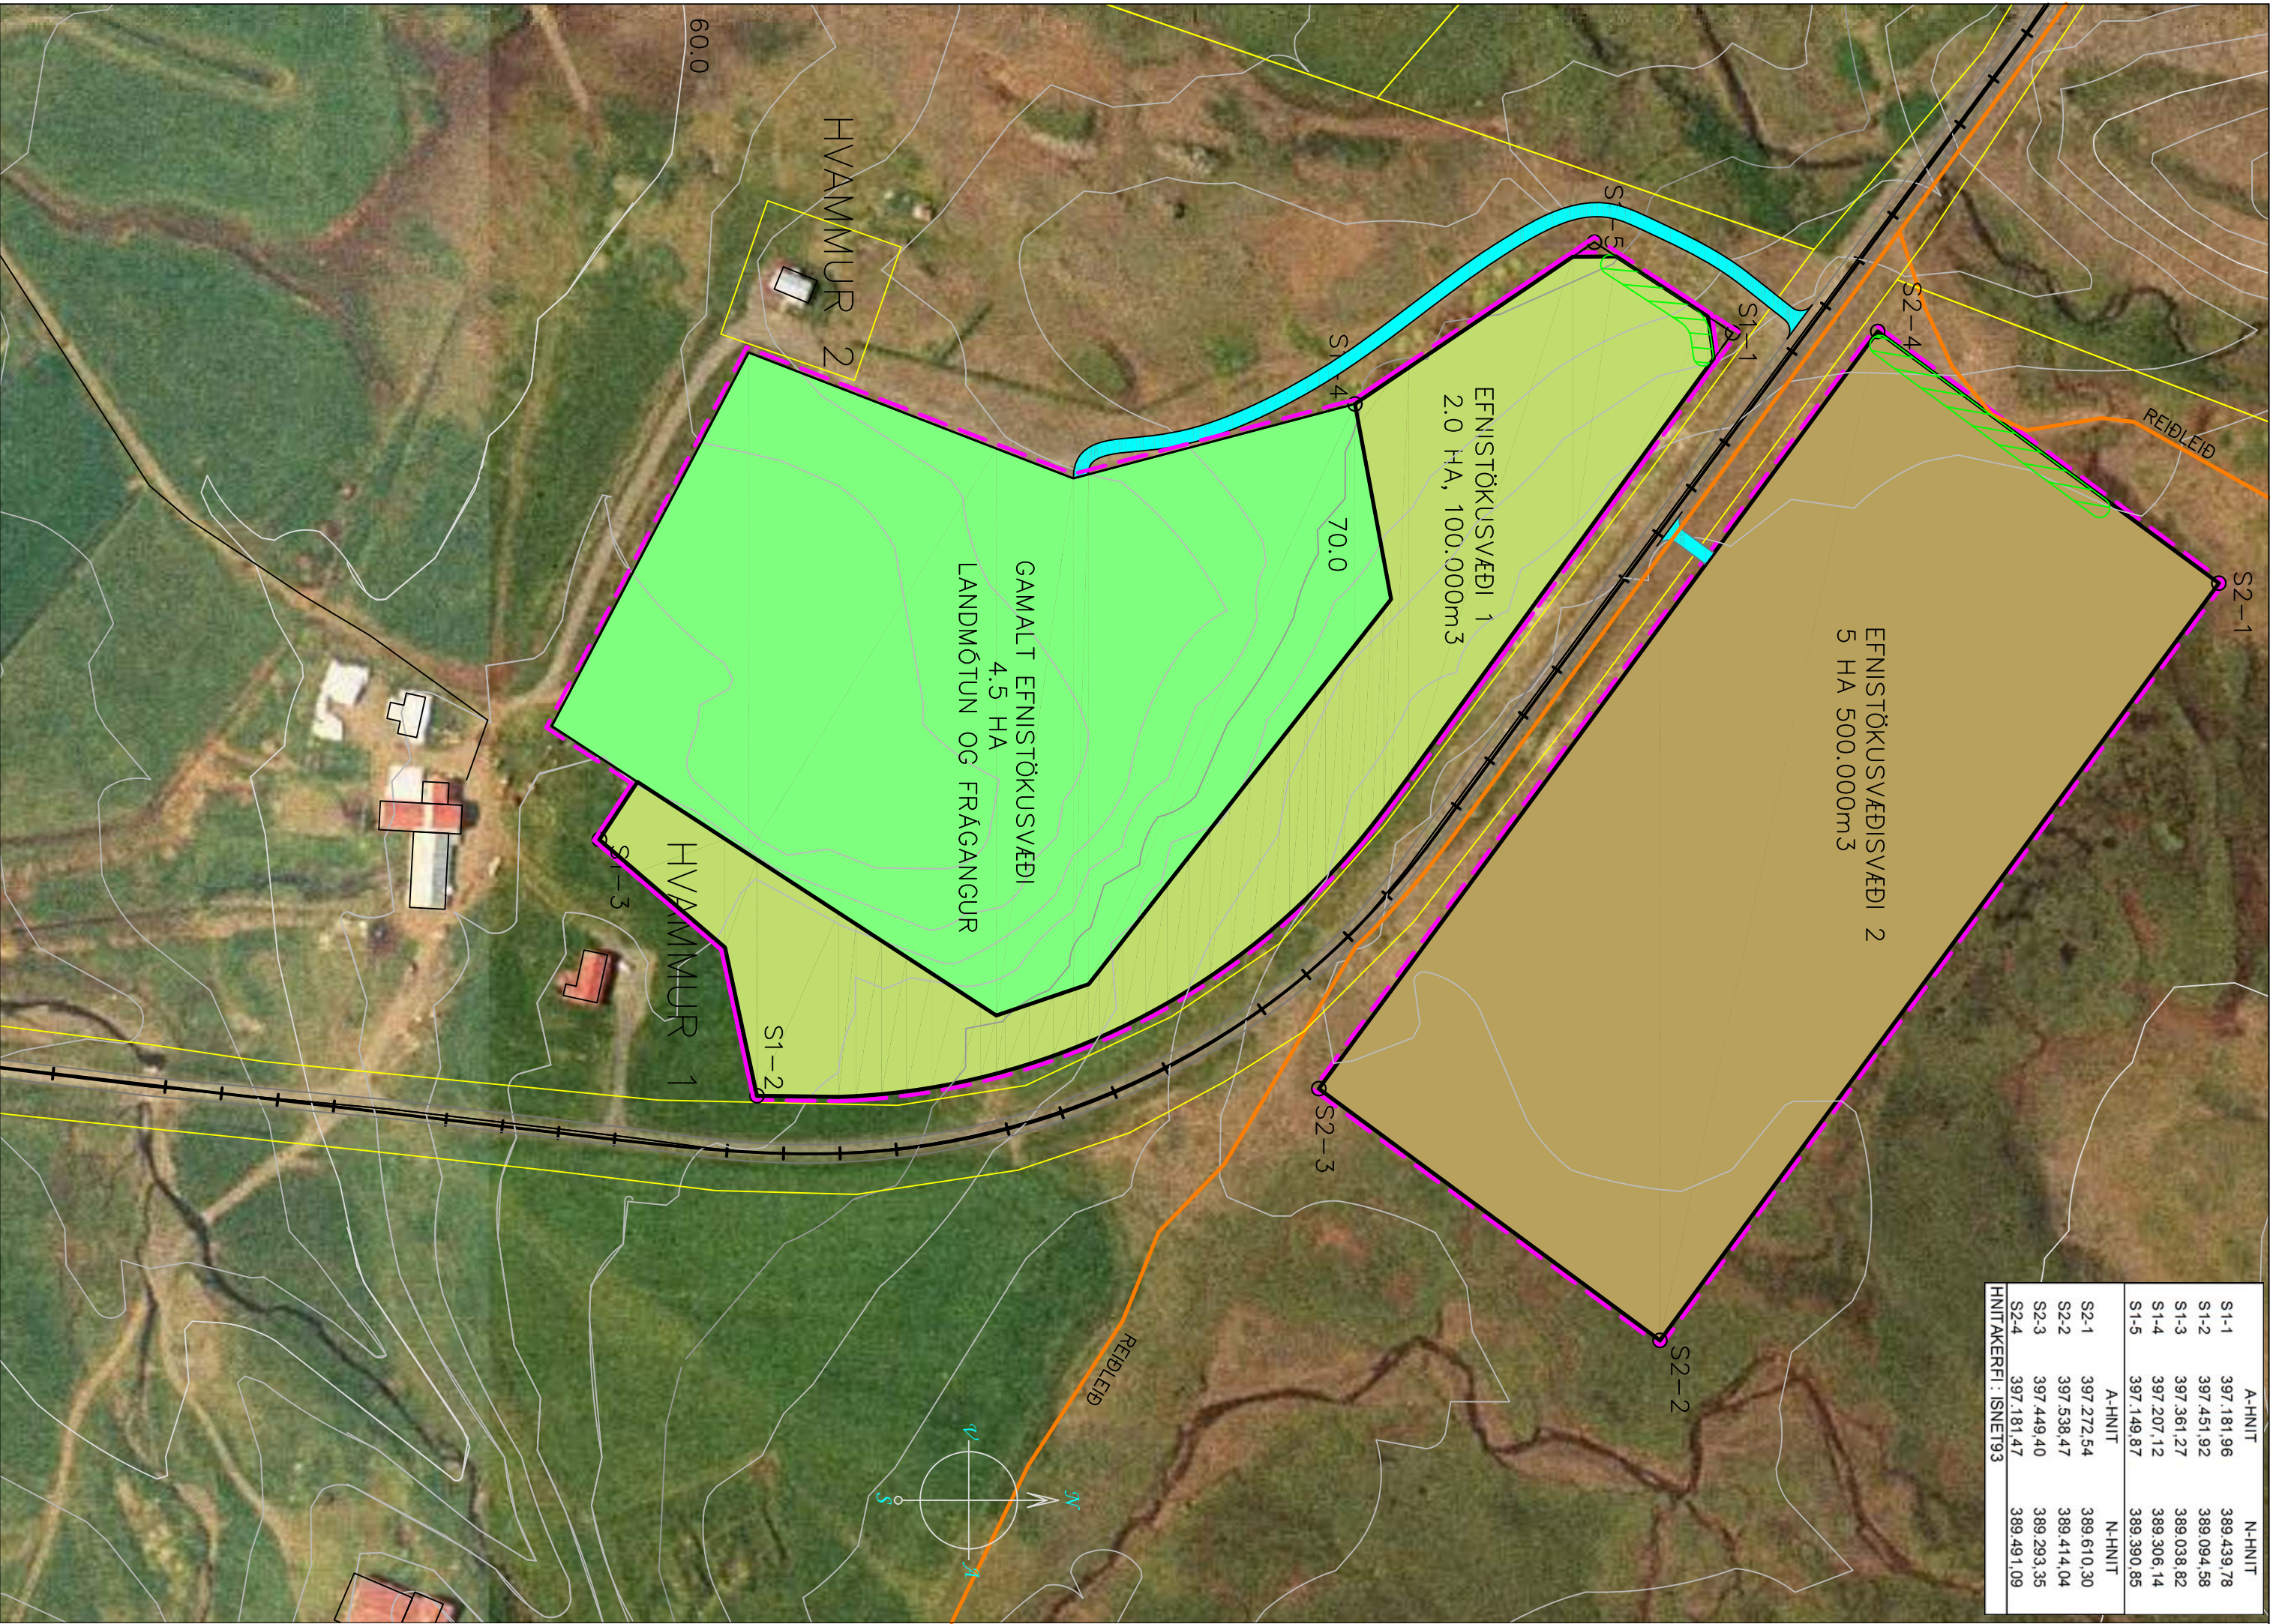

DEILISKIPULAG      mkv 1:2.000

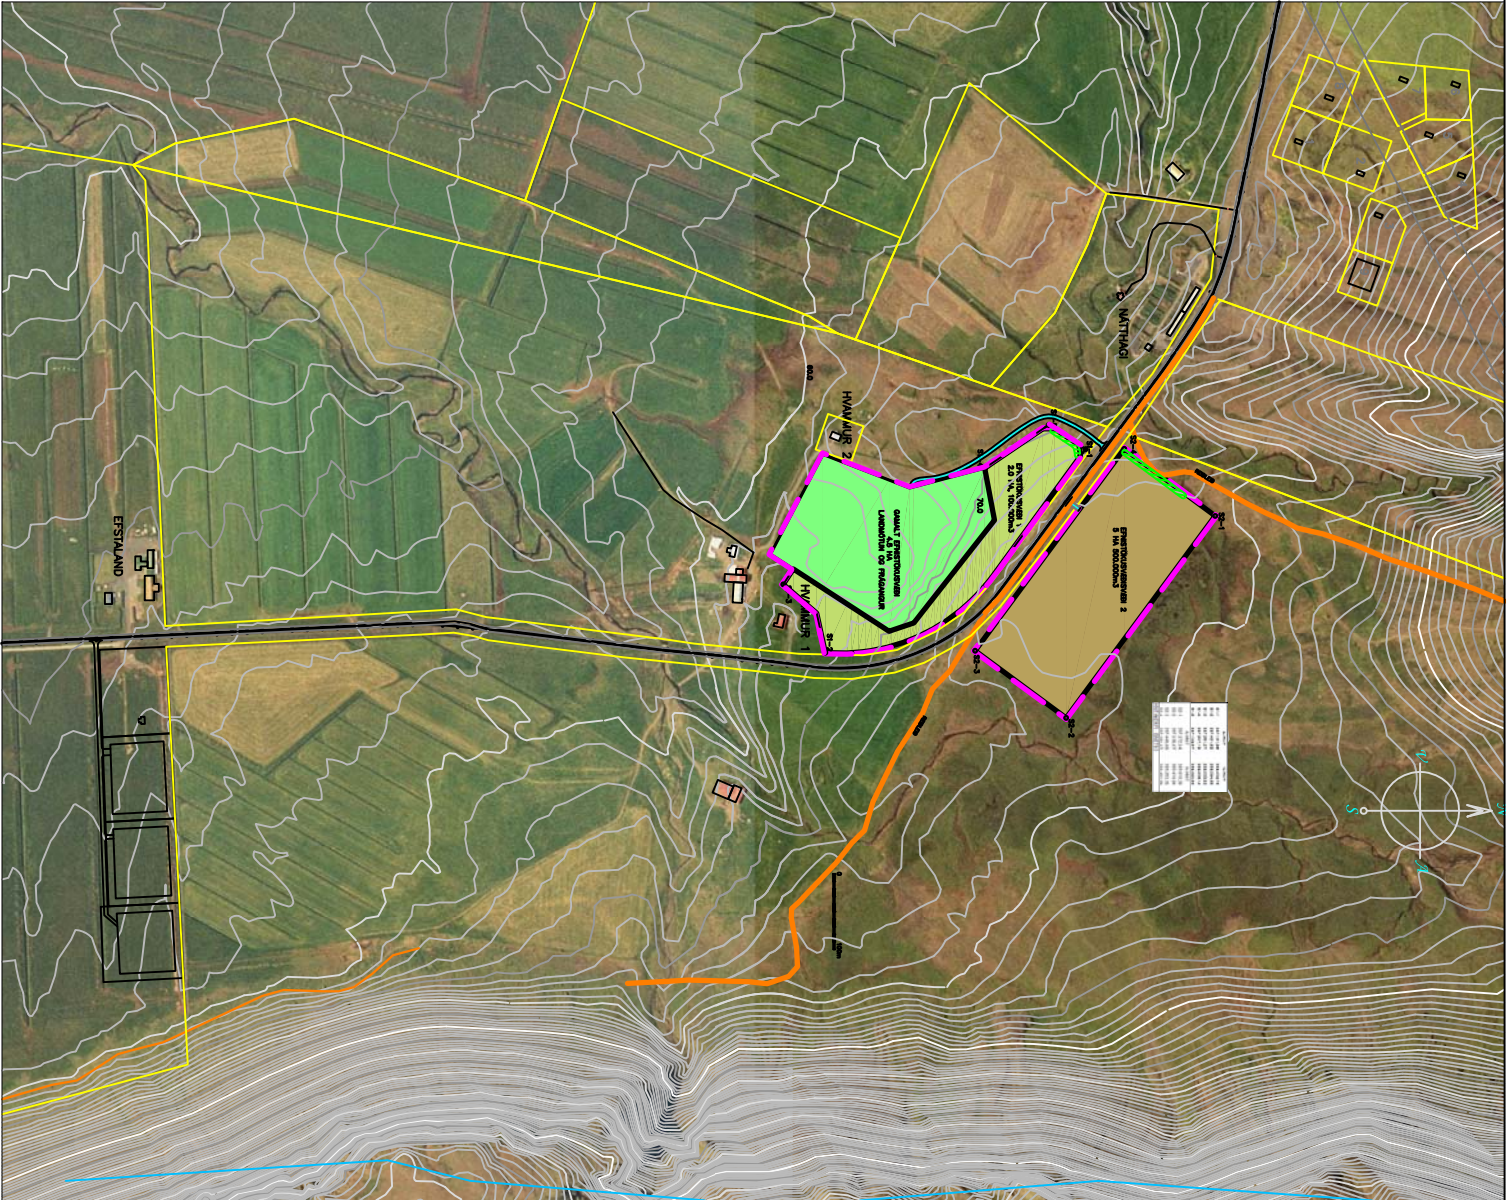


AFSTÖÐUMYND      mkv 1:10.000

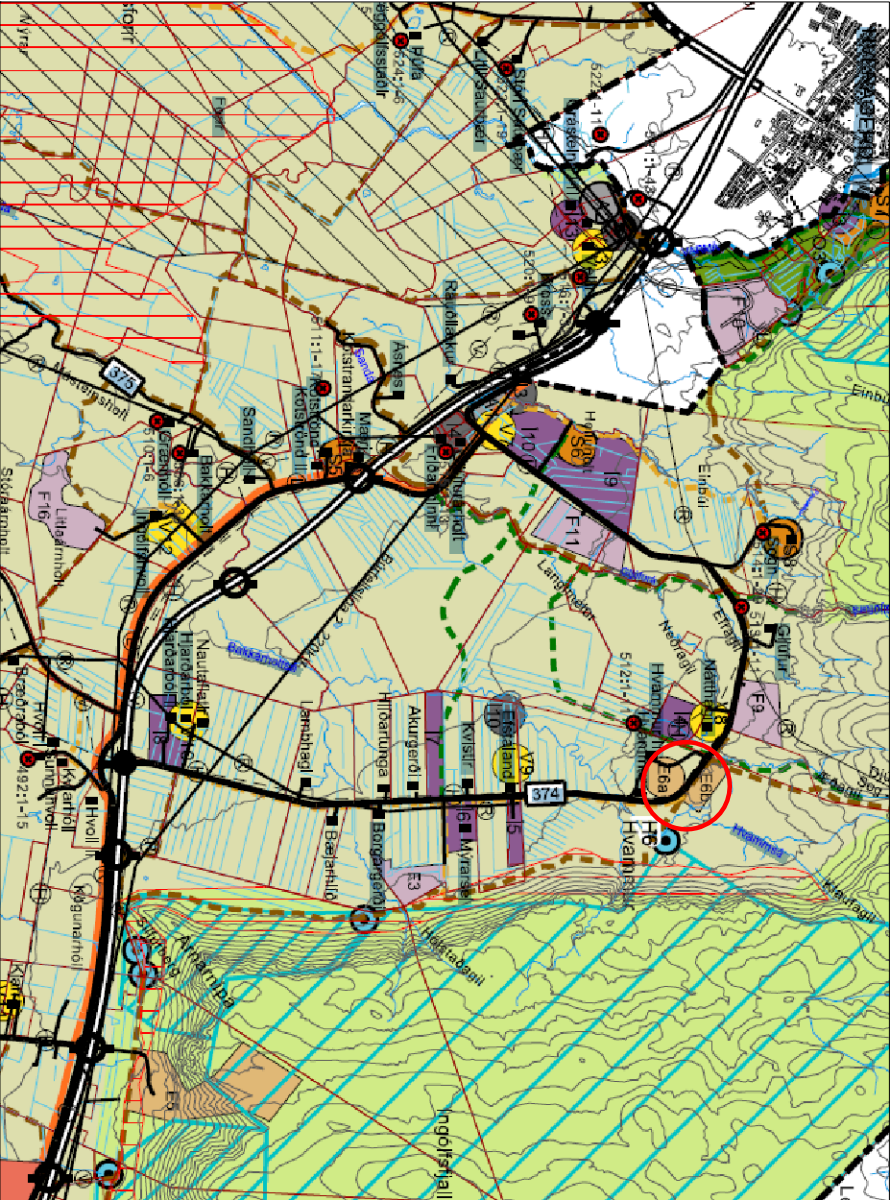

HLUTI ÚR ABALSKIPULAGI ÖLFUSS 2010–2020      mkv 1:50.000

|   |      |          |                  |         |  |
|---|------|----------|------------------|---------|--|
|   |      |          |                  |         |  |
|   |      |          |                  |         |  |
|   |      |          |                  |         |  |
| NR:   | DAGS | BREYTING |                  | AF      |  |
| <b>Þöfi ehf</b> LYNAGEÐI 23, 810 HVERAGEÐI, S 4823223, 8629329      KT. 490103-2280 |      |          |                  |         |  |
| HVAMMUR ÖLFUSI  |      |          | FASTANR.         | MATSHL. | KVARNI: 1:1.000<br>1:10.000, 1:50.000<br>BLAÐSTI: A2 |
| TILLAGA AD DEILISKIPULAGI   |      |          | HANNAÐ: SNA, BS  |         |  |
| HVAMMSNAMA: EFNISTÖKUSVÆÐI, ATSTAÐA   |      |          | TEIKNAD: SNA     |         |  |
|   |      |          | DAGS: 24.01.2019 |         |  |
| SAMP:   |      |          | KT. 100745-6580  |         |  |
|   |      |          | NR: 12038 01     |         |  |

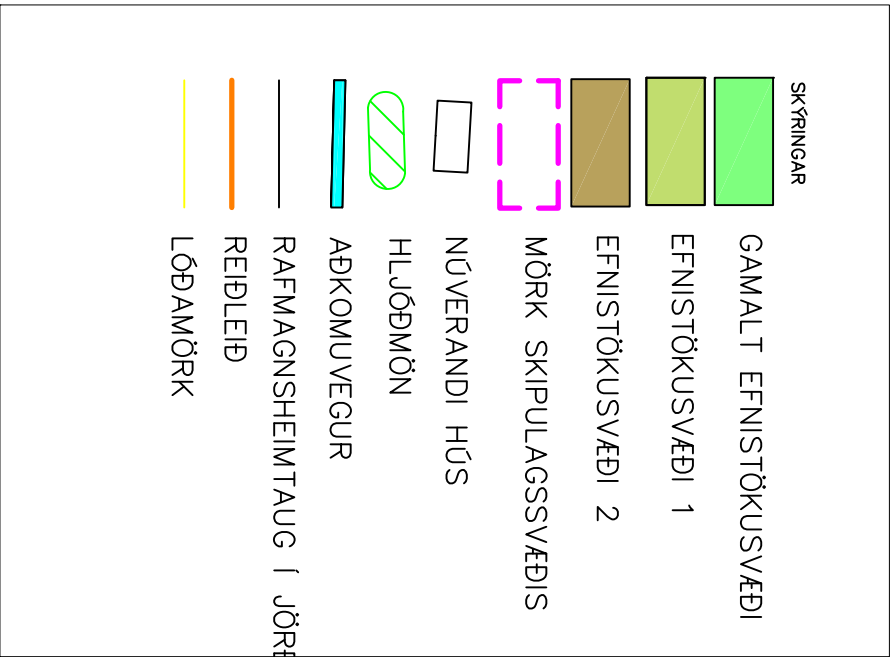

SKÝRINGAR

SAMPYKKTIR OG GLDISTAKA

Deiliskipulag þetta var auglýst skv. 41. grein skipulagslöga nr. 123/2010

fró \_\_\_\_\_ til \_\_\_\_\_ 2019

Samþykkt í Bygginga- og Skipulagsnefnd Útús:

\_\_\_\_\_ 2019

Samþykkt í Bæjstjórn Útús:

\_\_\_\_\_ 2019

Bæjstjórn

Gildistaka með auglýsingu í B-deild:

\_\_\_\_\_ 2019